

План на отметке 509,700


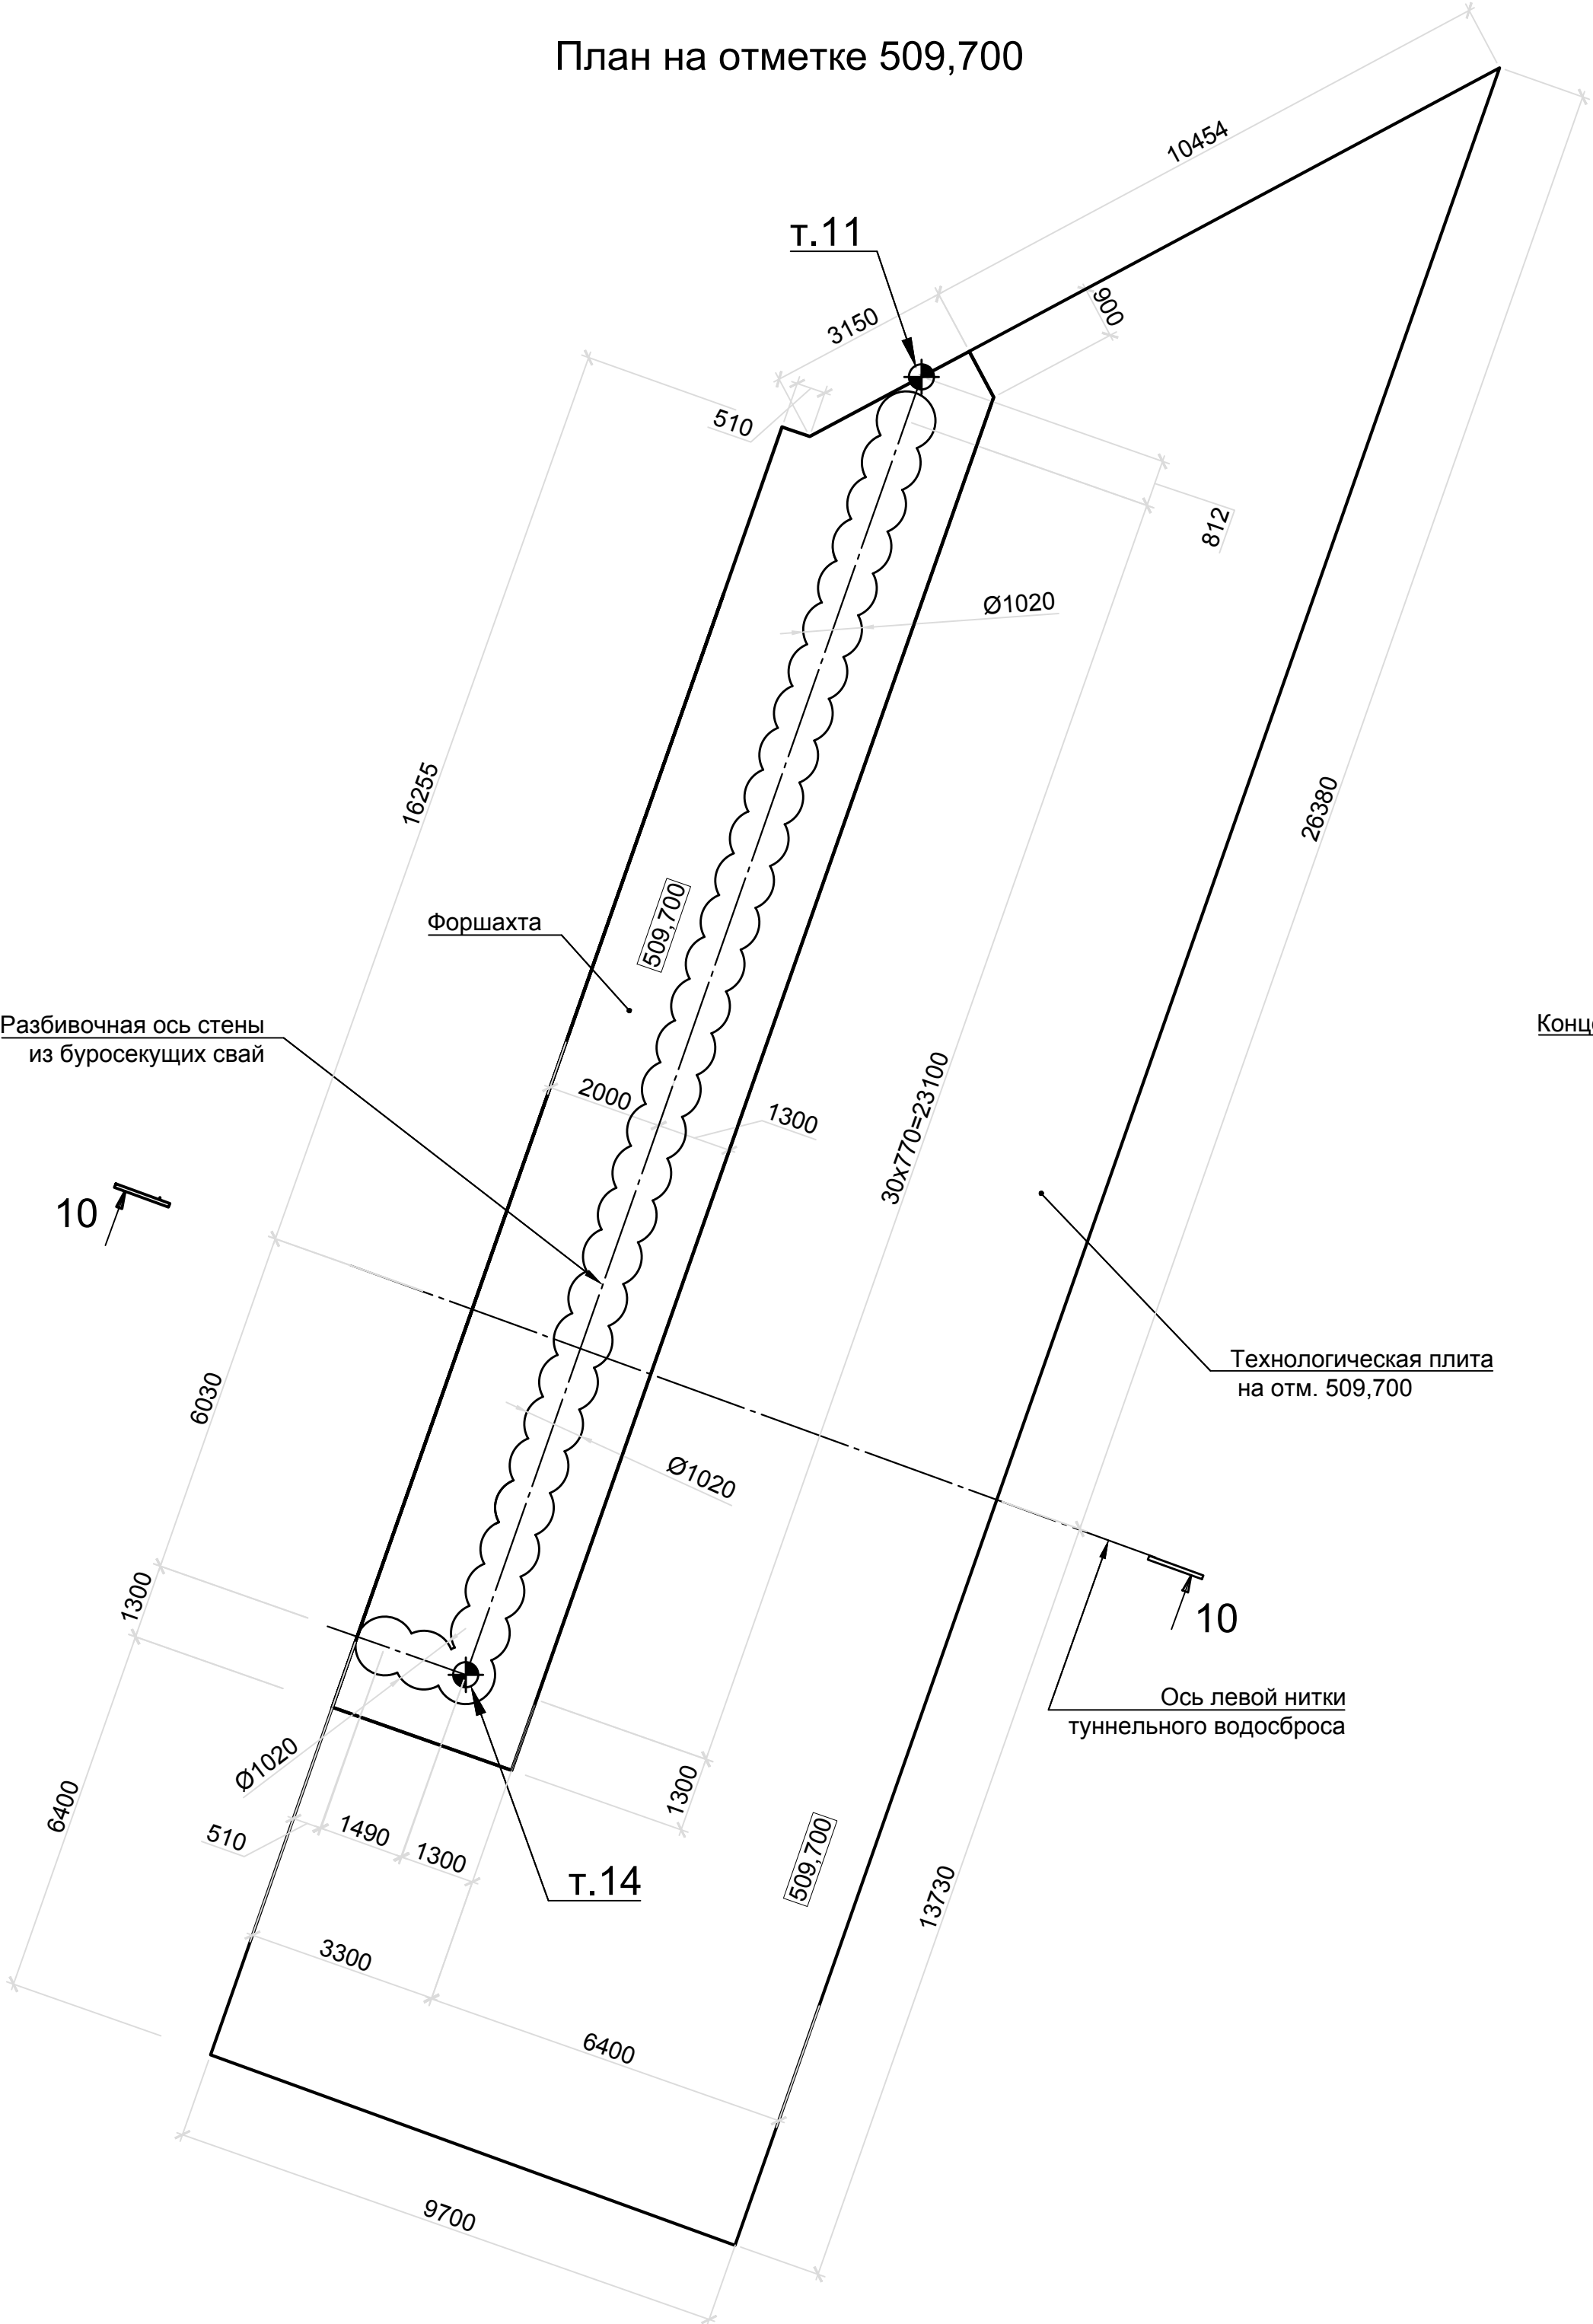


Таблица координат разбивочных точек

Точки	Координаты, м	
	х	у
11	197612,748	47633,141
14	197590,189	47625,22

Разрез 10-10

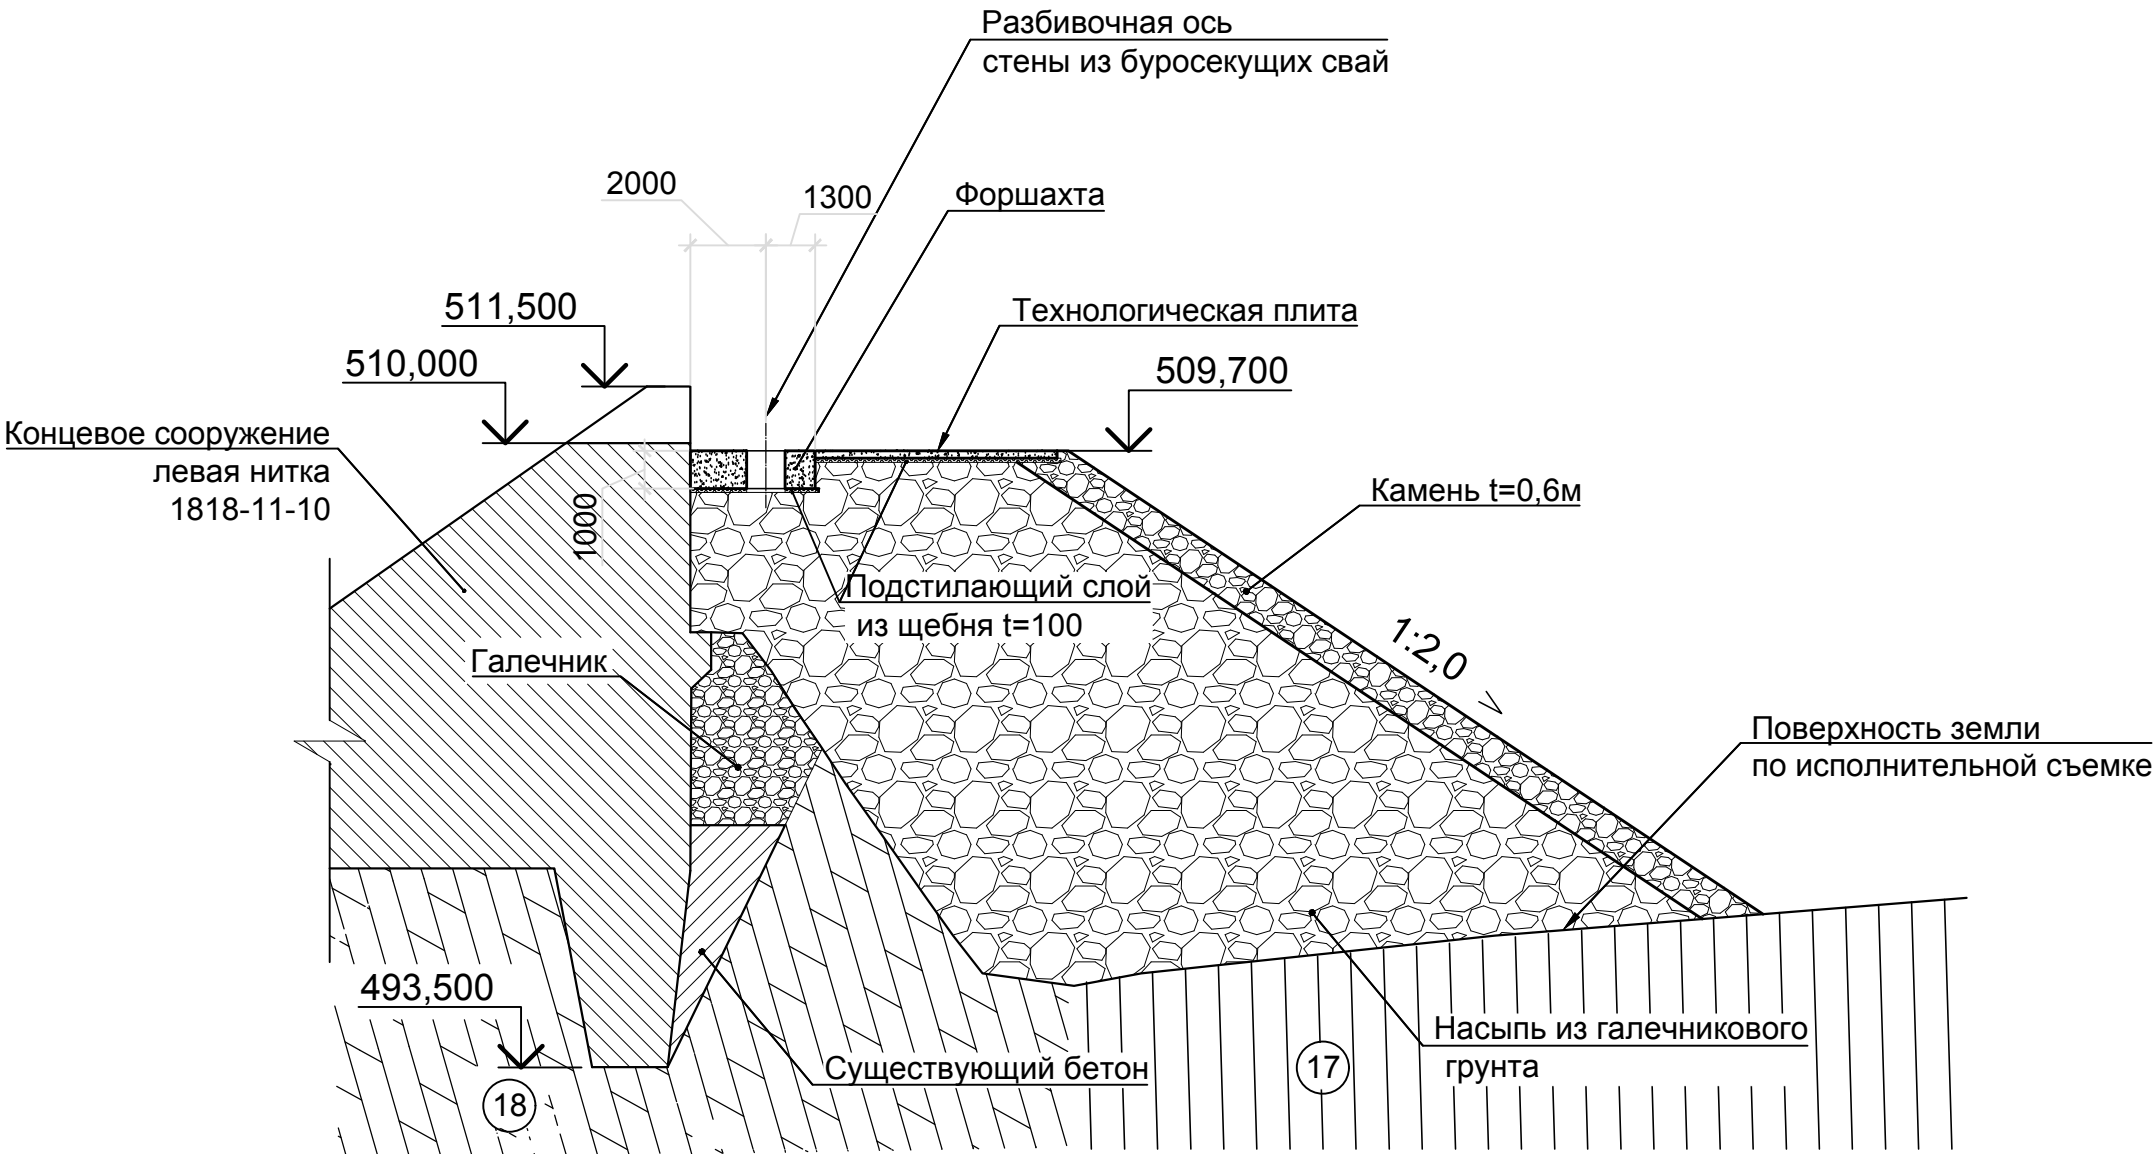

						1818-11-603			
1		Зам.	0184-21		05.04.21	Сангтудинская ГЭС-1 на р.Вахш в Республике Таджикистан			
Изм.	Кол. уч	Лист	№ док.	Подп.	Дата	Концевое сооружение СЭВ. Крепление основания левой нитки концевого сооружения	Стадия	Лист	Листов
Разработал	Котляров				05.04.21		Р	5	
Проверил	Баранова				05.04.21				
						Технологическая плита. Форшахта.		АО	
Н. контр.	Казурина		05.04.21		План на отметке 509,700. Разрез 10-10.	"Институт Гидропроект"			
Нач.отдела	Подвысоцкий		05.04.21		Таблица координат разбивочных точек	Институт Гидропроект		ГТО-2	2021