




План (сваи без армирования)

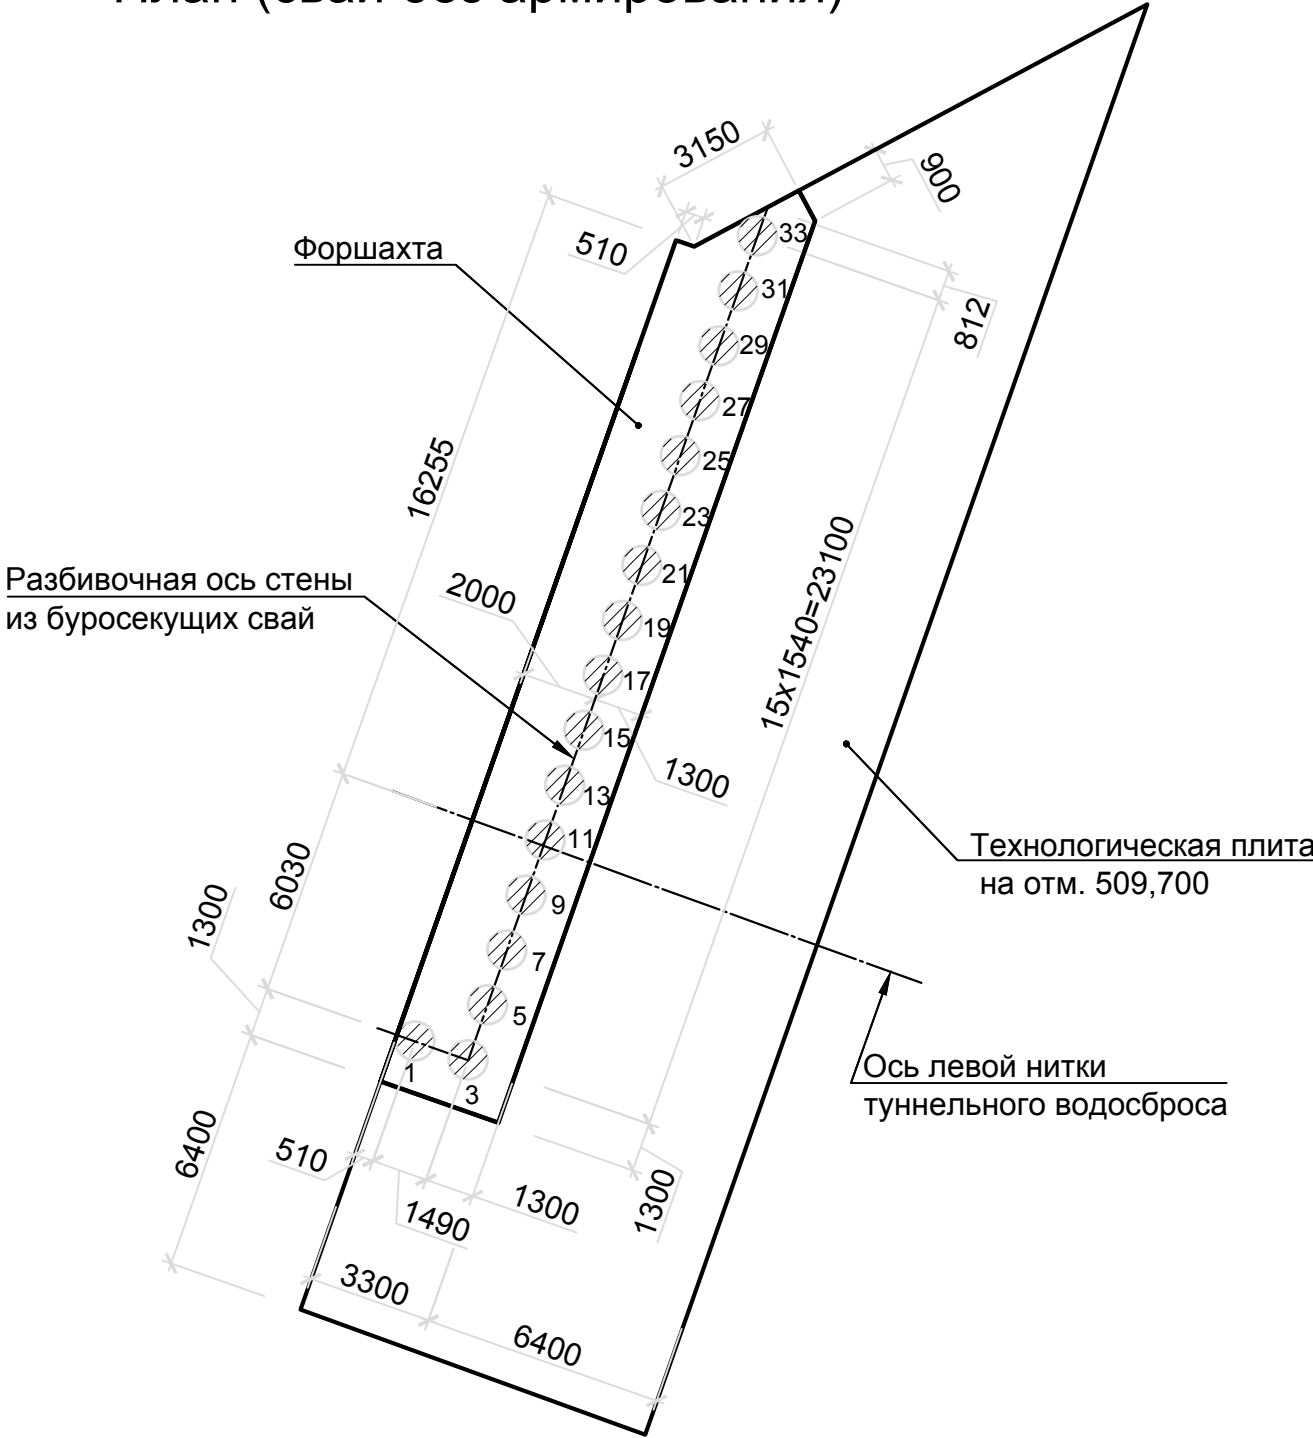

План (сваи с армированием)

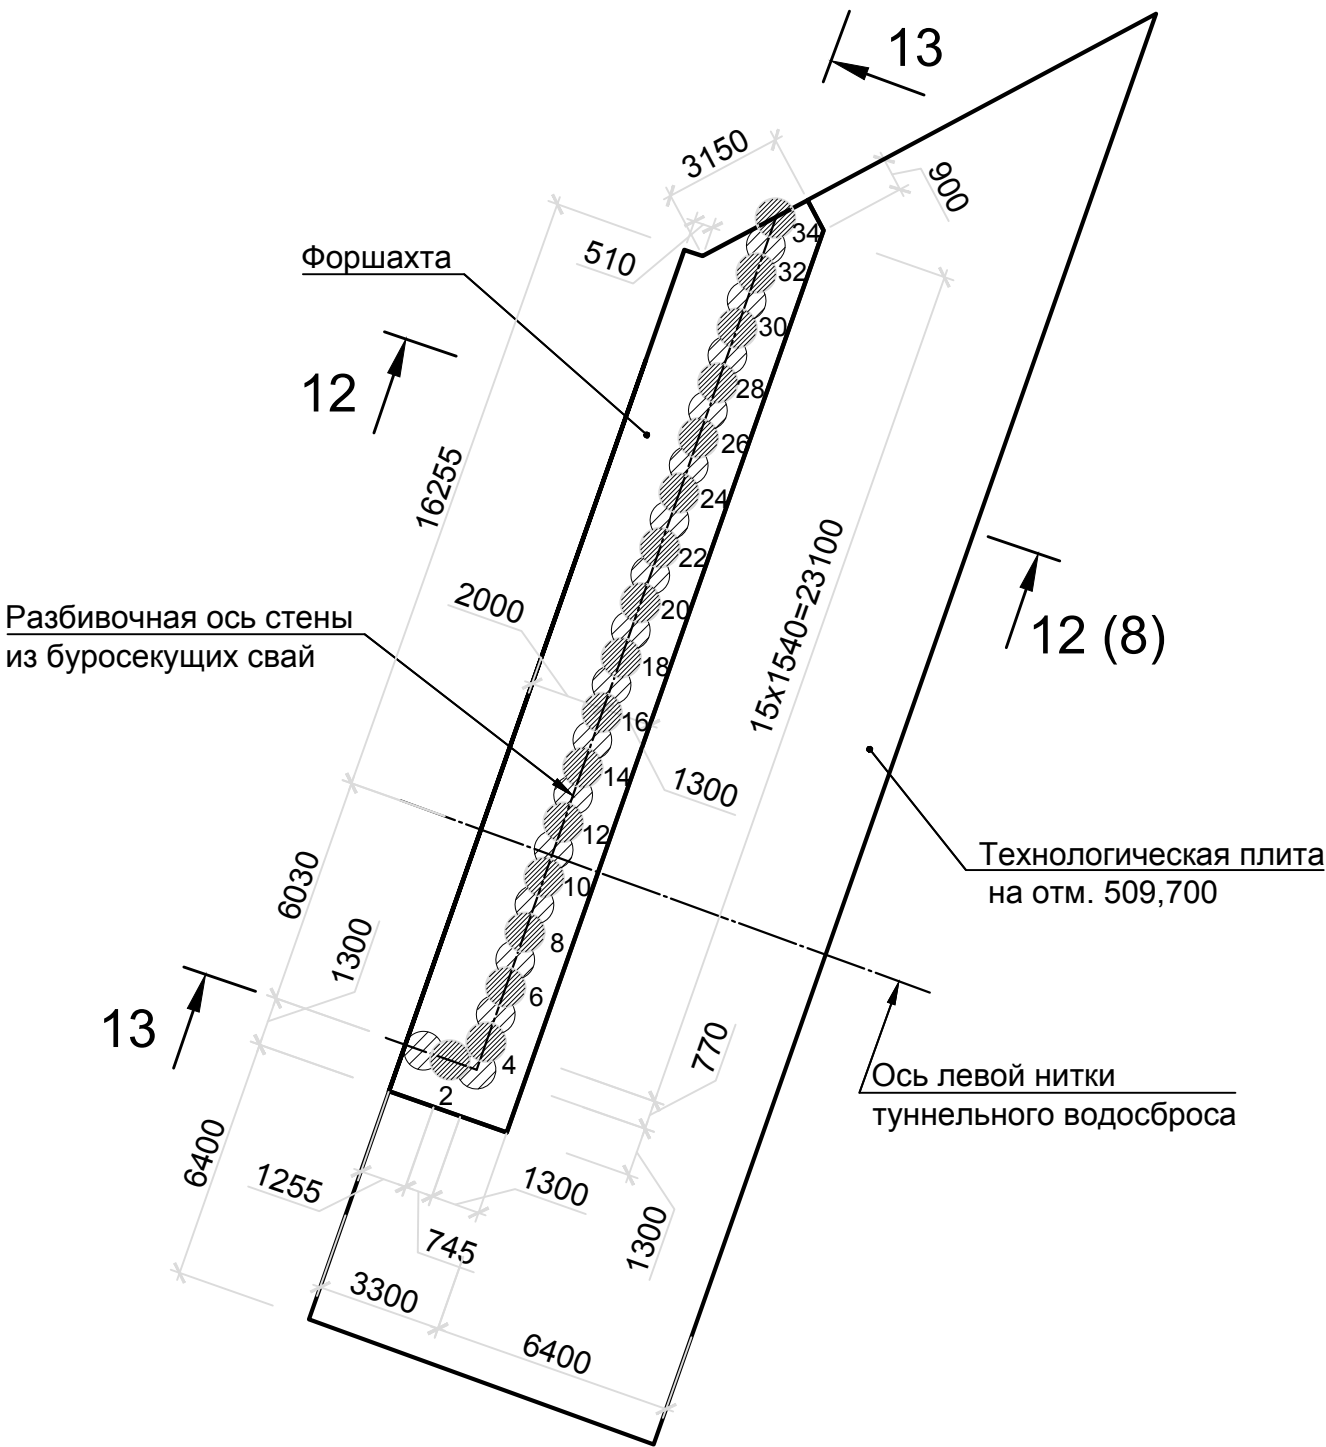



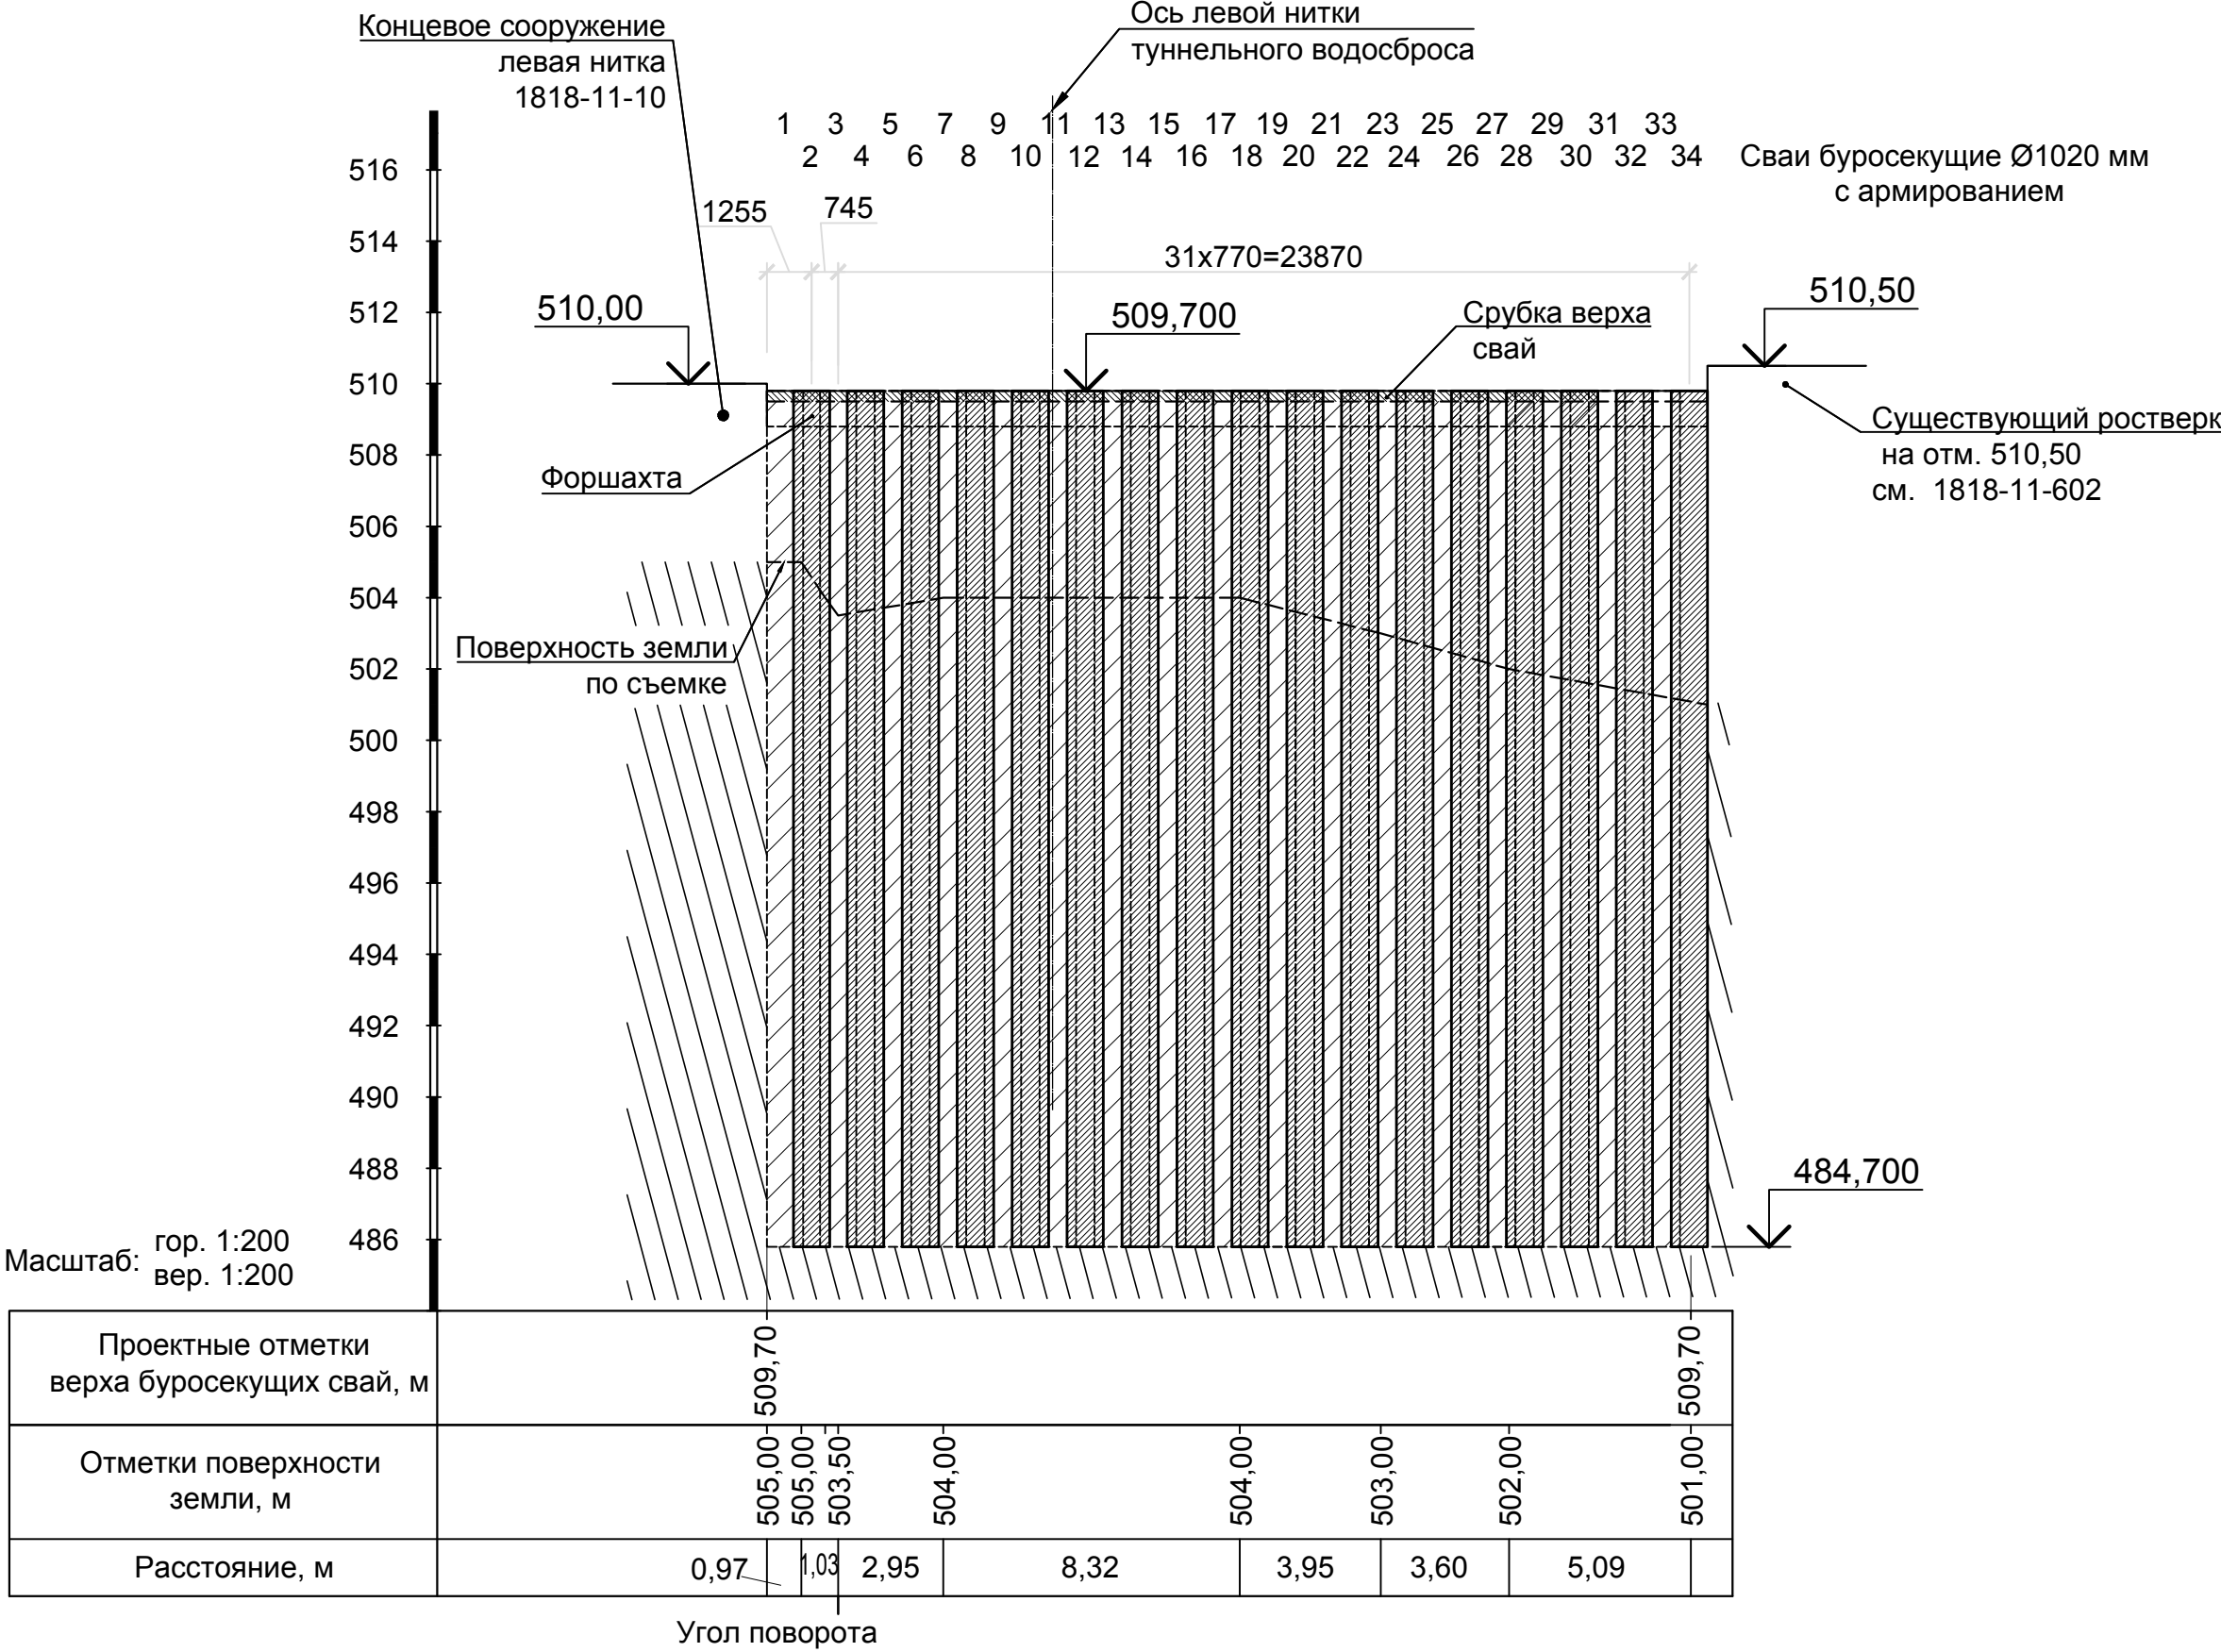



Разрез 13-13 (по разбивочной оси стены из буросекущих свай)



Условные обозначения

- Армированные буросекущие сваи
- Неармированные буросекущие сваи

						1818-11-603			
1		Зам.	0184-21		05.04.21	Сангтудинская ГЭС-1 на р.Вахш в Республике Таджикистан			
Изм.	Кол. уч	Лист	№ док.	Подп.	Дата				
Разработал		Котляров			05.04.21	Концевое сооружение СЭВ. Крепление основания левой нитки концевого сооружения	Стадия	Лист	Листов
Проверил		Баранова			05.04.21		Р	7	
						Буросекущие сваи. План (сваи без армирования). План (сваи с армированием). Разрез 13-13		АО "Институт Гидропроект"	
Н. контр.		Казурина			05.04.21			ГТО-2 2021	
Нач.отдела		Подвысоцкий			05.04.21				