


Схема отводящего канала СГЭС-1

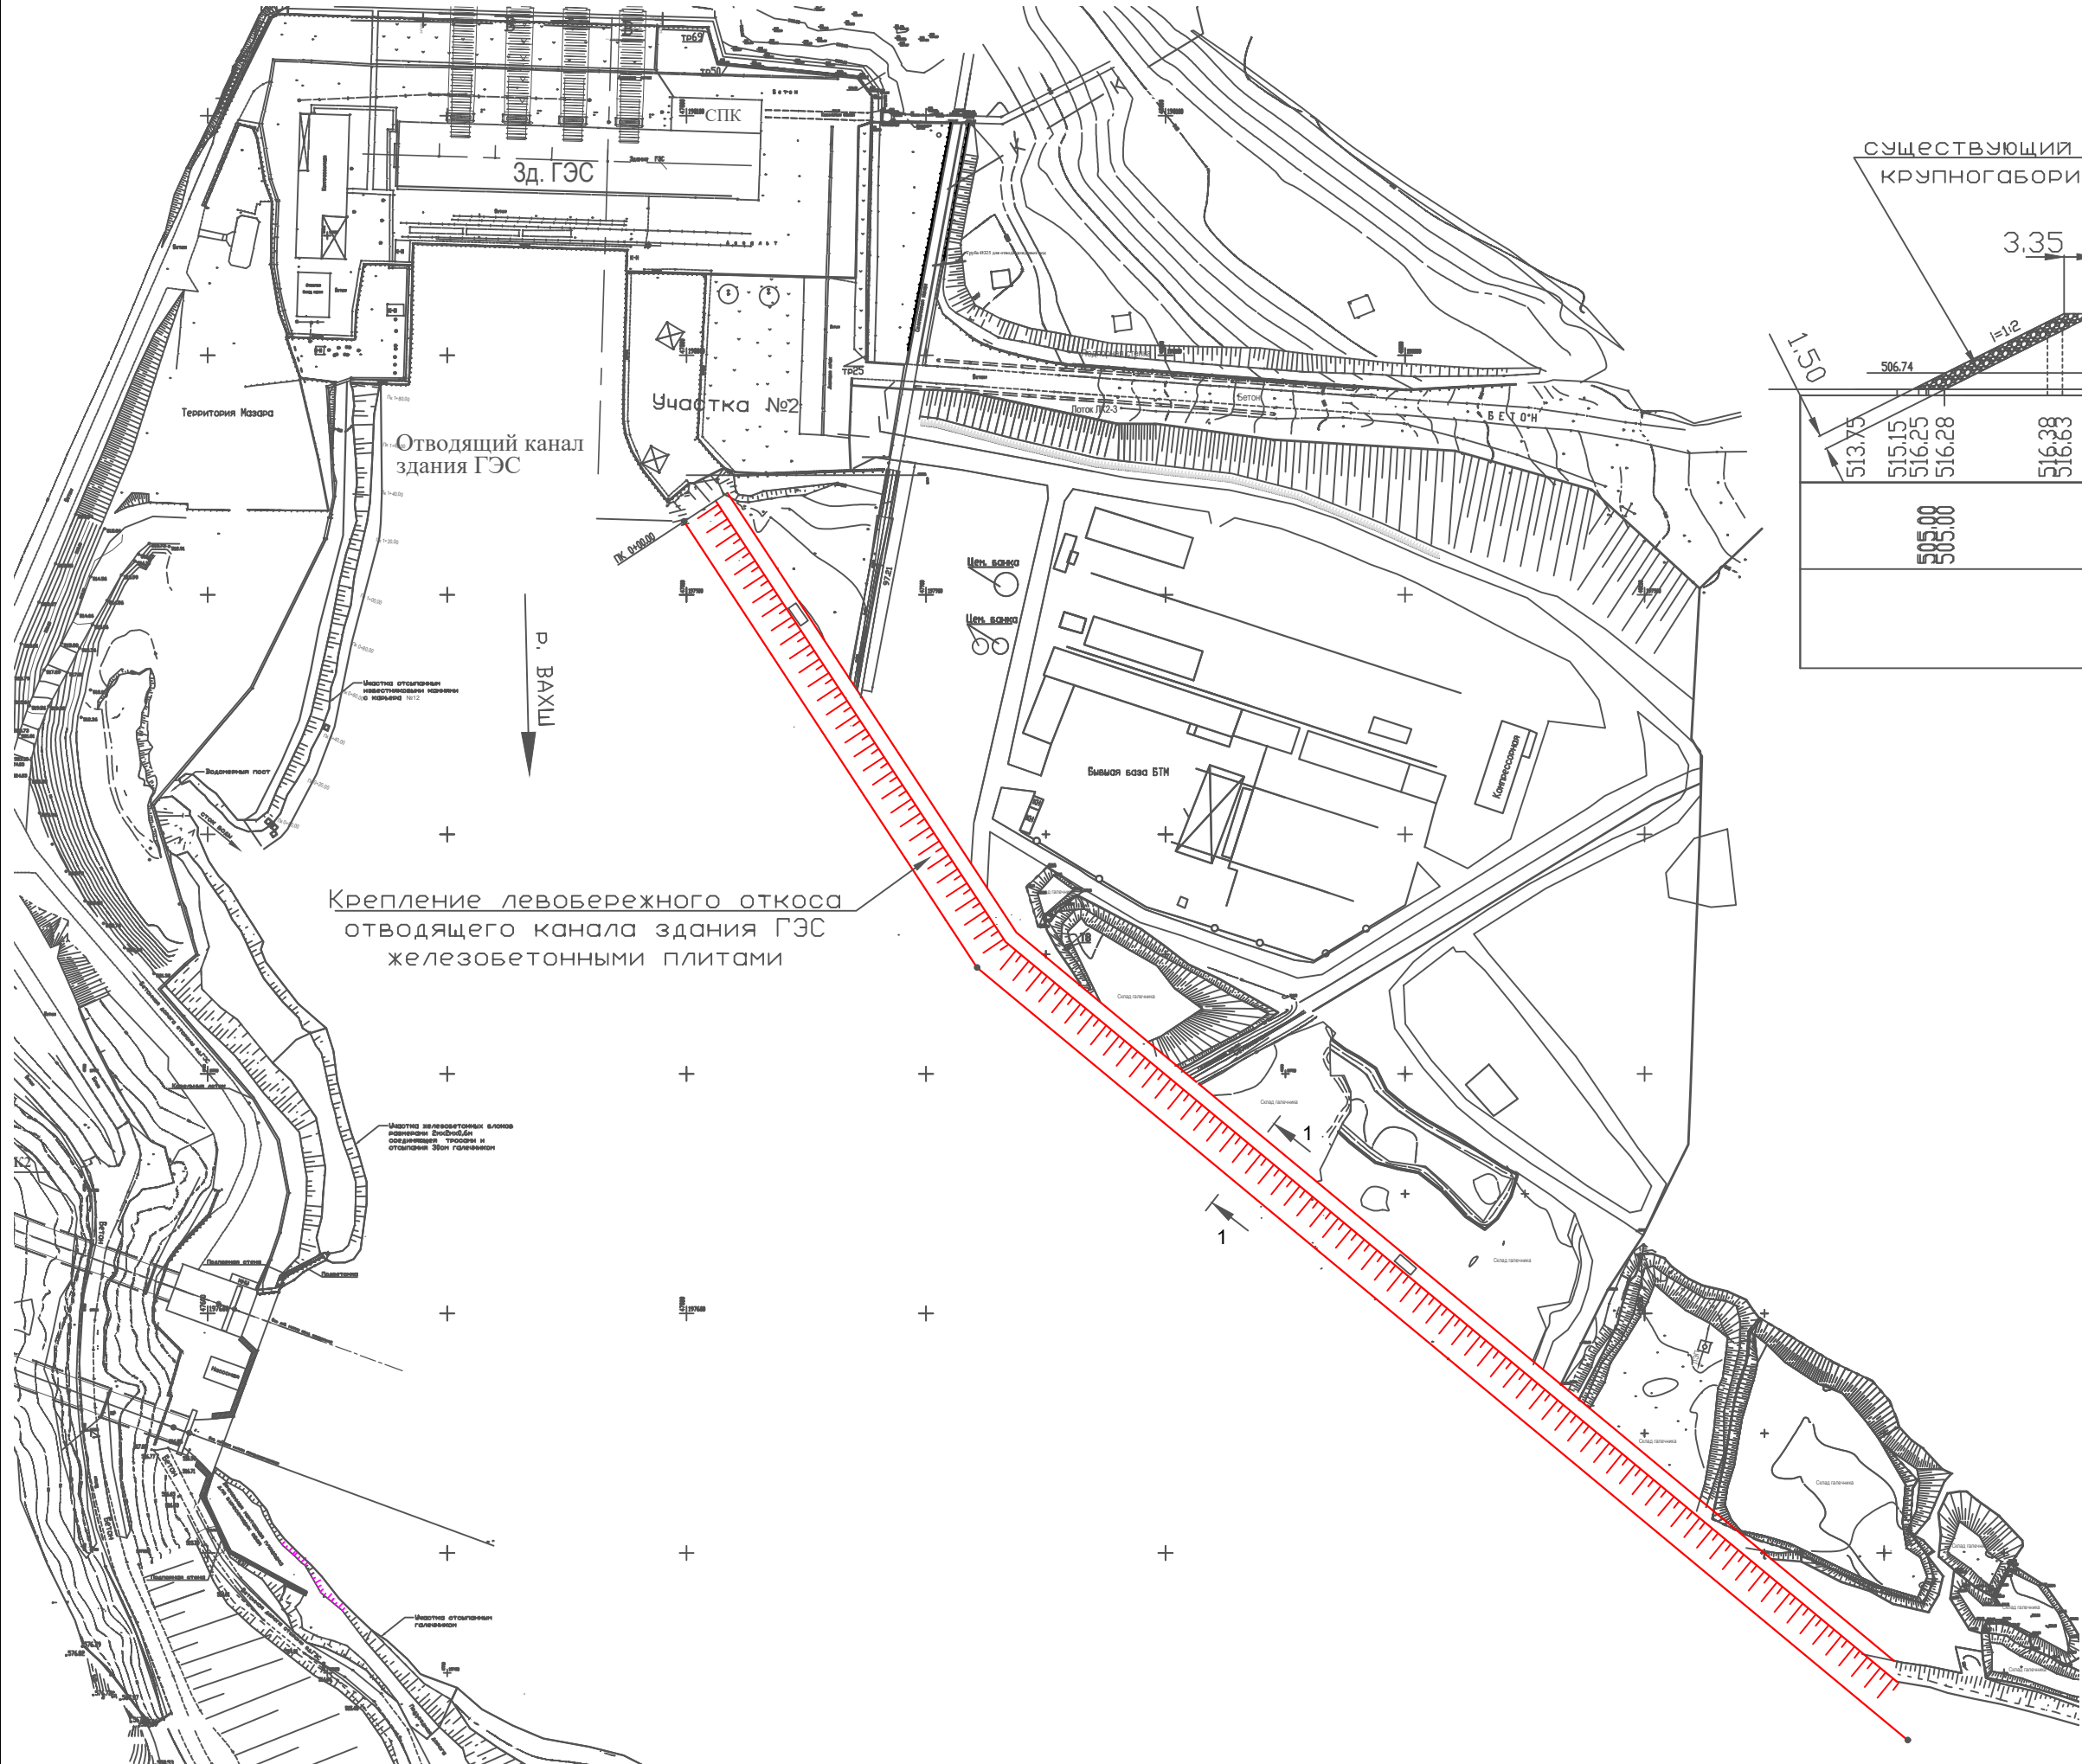

1 - 1

