9-9
М 1:200

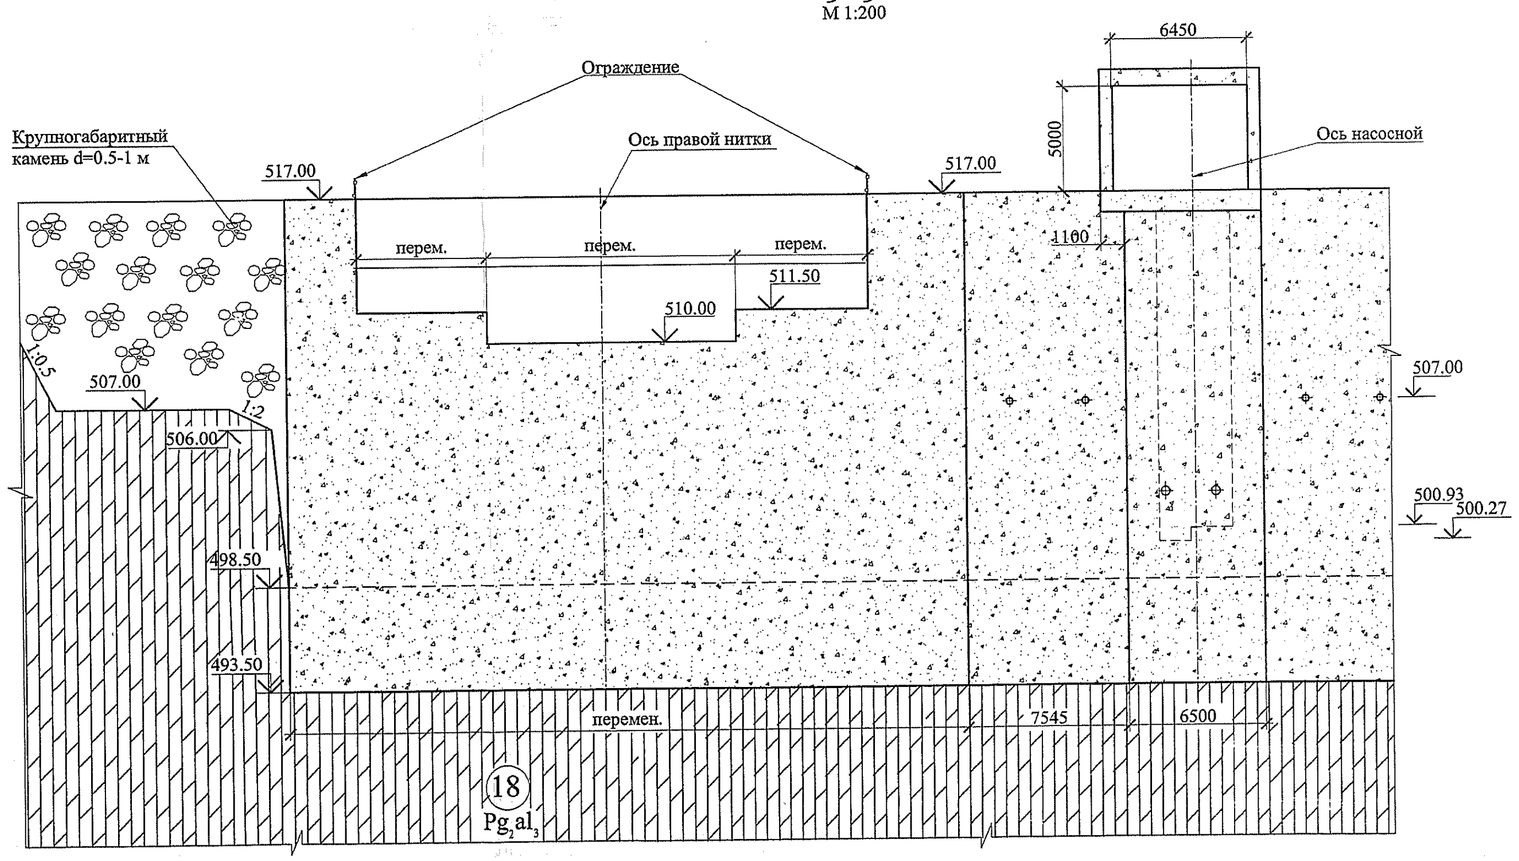

10-10
М 1:200

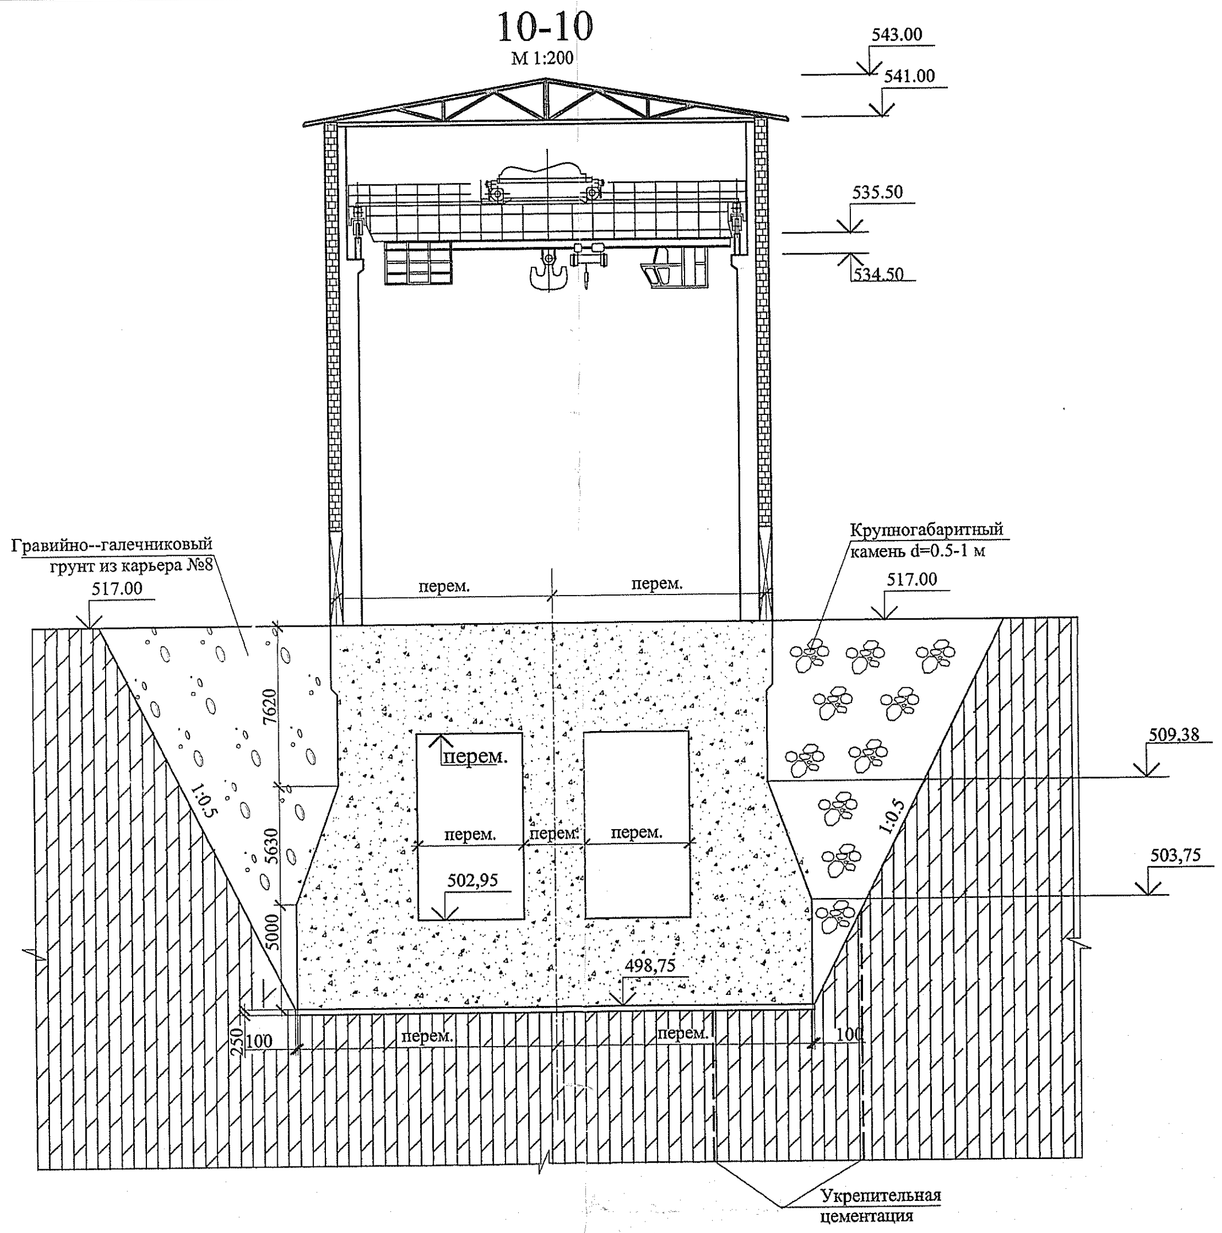

11-11
М 1:200

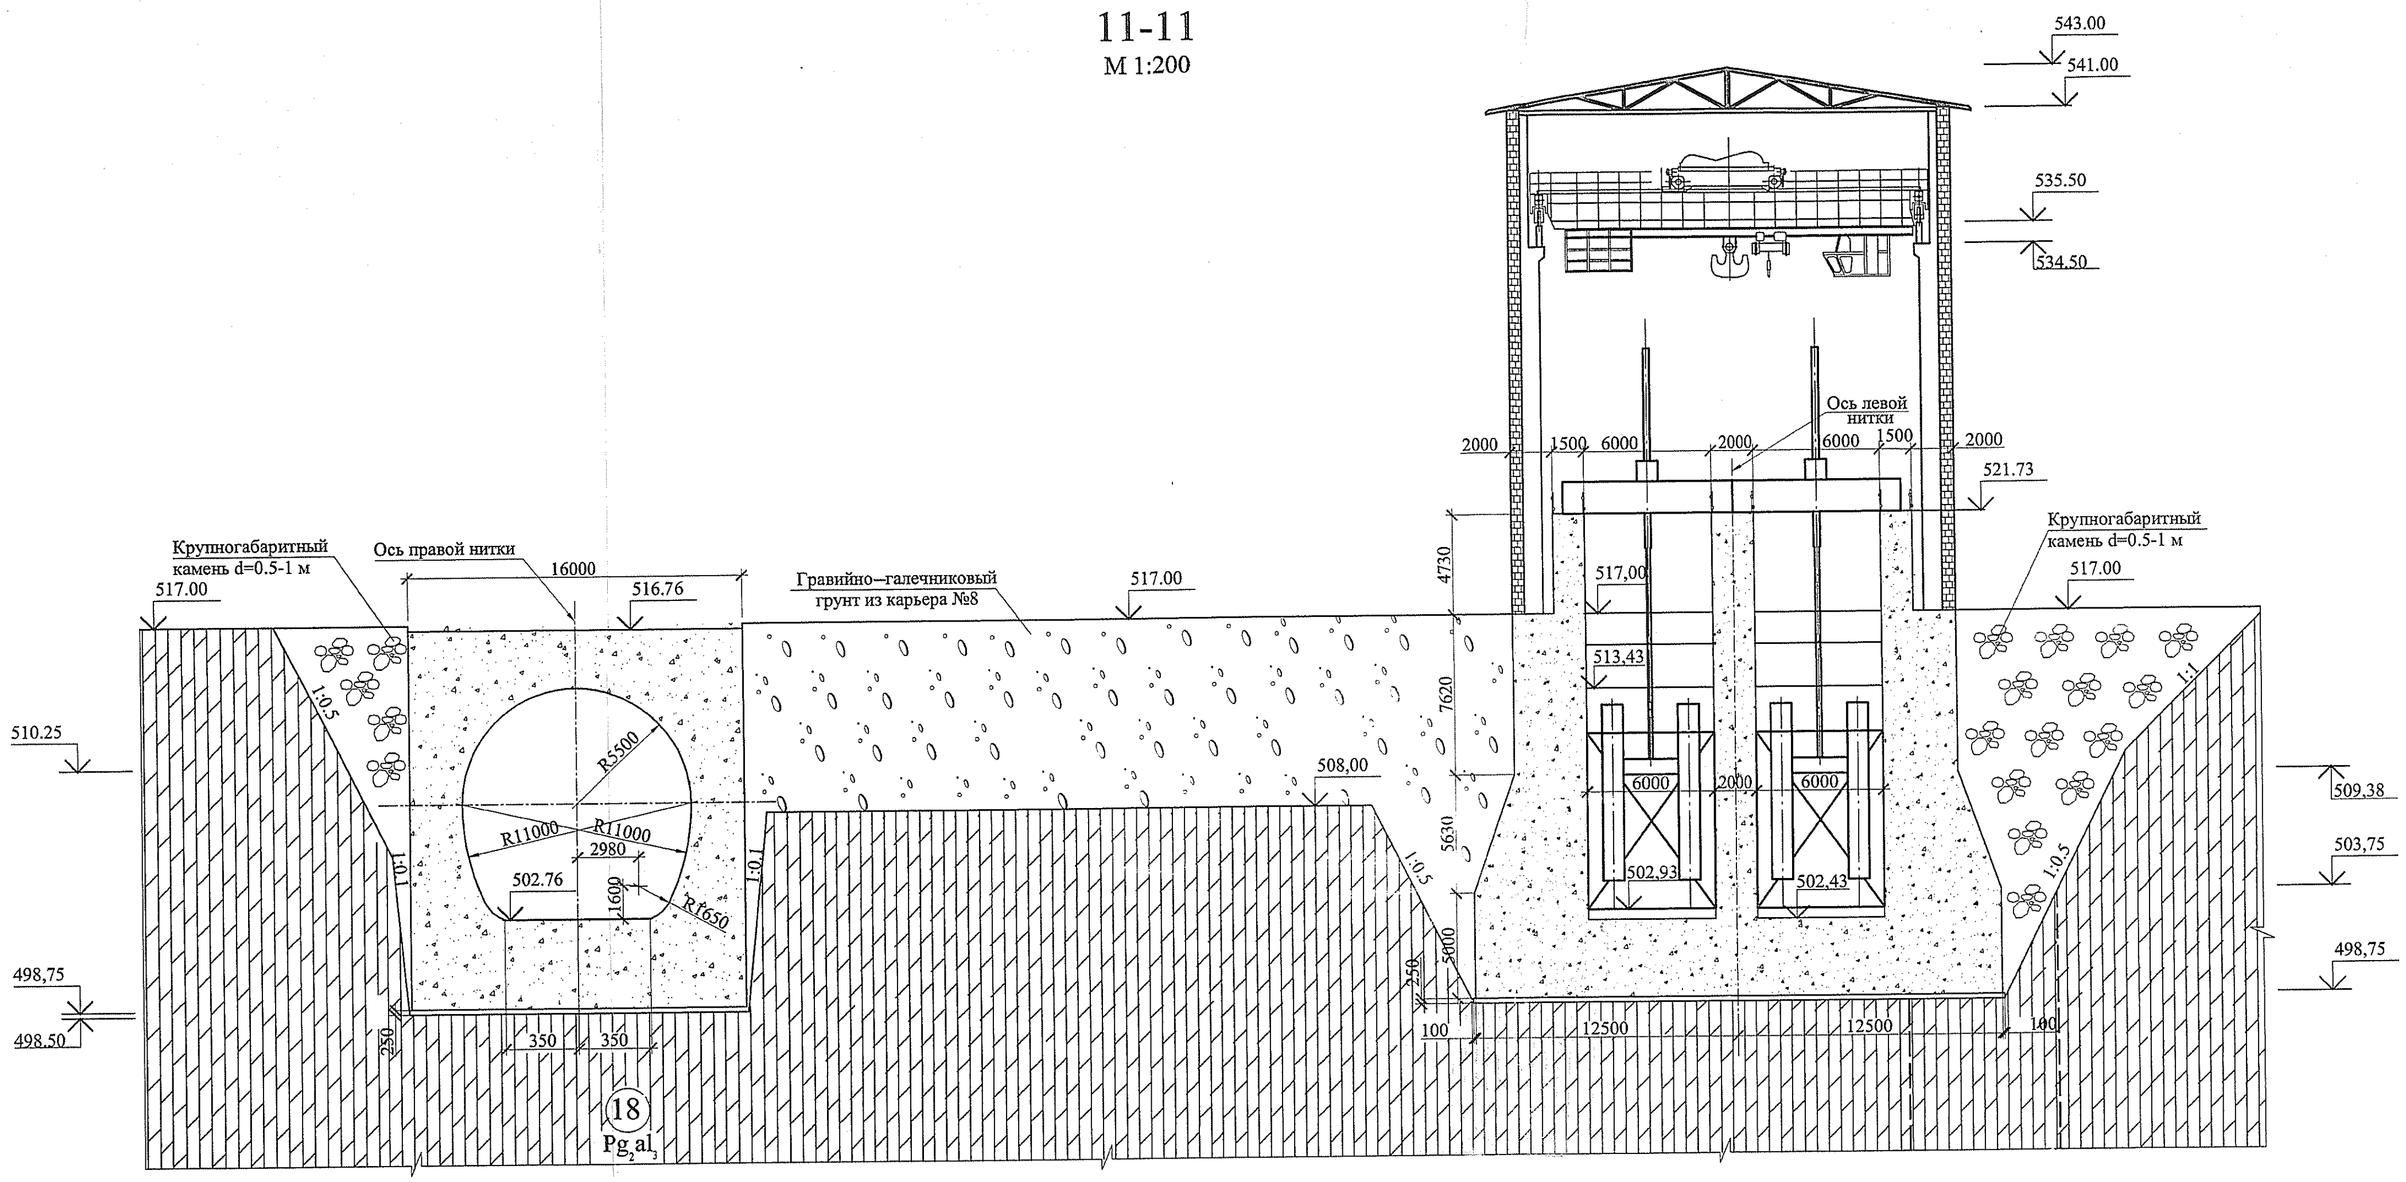

Условные обозначения:

Ограждения

1с/п 4/2

Инженерный центр ЕЭС
УС Сангтудинской ГЭС-1
ПРОИЗВОДСТВО
11 01 2007 г.

ОТКРЫТОЕ АКЦИОНЕРНОЕ ОБЩЕСТВО "САНГТУДИНСКАЯ ГЭС-1"
1 12 06

Изм.	Кол.уч.	Лист	Nдок	Подп.	Дата	1818 - 11 -10
Разработал	Торгов				21.11.	Сангтудинская ГЭС-1 на р. Вахш Республика Таджикистан
Проверил	Подосиновикова				22.11.06	Корректировка проекта. Туннельный водосброс. Концевое сооружение
Гл.гидротех	Годунов				22.11	Разрезы 9-9, 10-10, 11-11.
ГИП	Захаров				22.11	

Стадия	Лист	Листов
П	6	

ОАО"Инженерный центр ЕЭС" Филиал "Институт Гидропроект" г. Москва ГТО-2 2006г.

Копировал

Согласовано

Взам. инв. N

Подпись и дата

Инв. N подл.