



5-5
M1:500

M 1:500

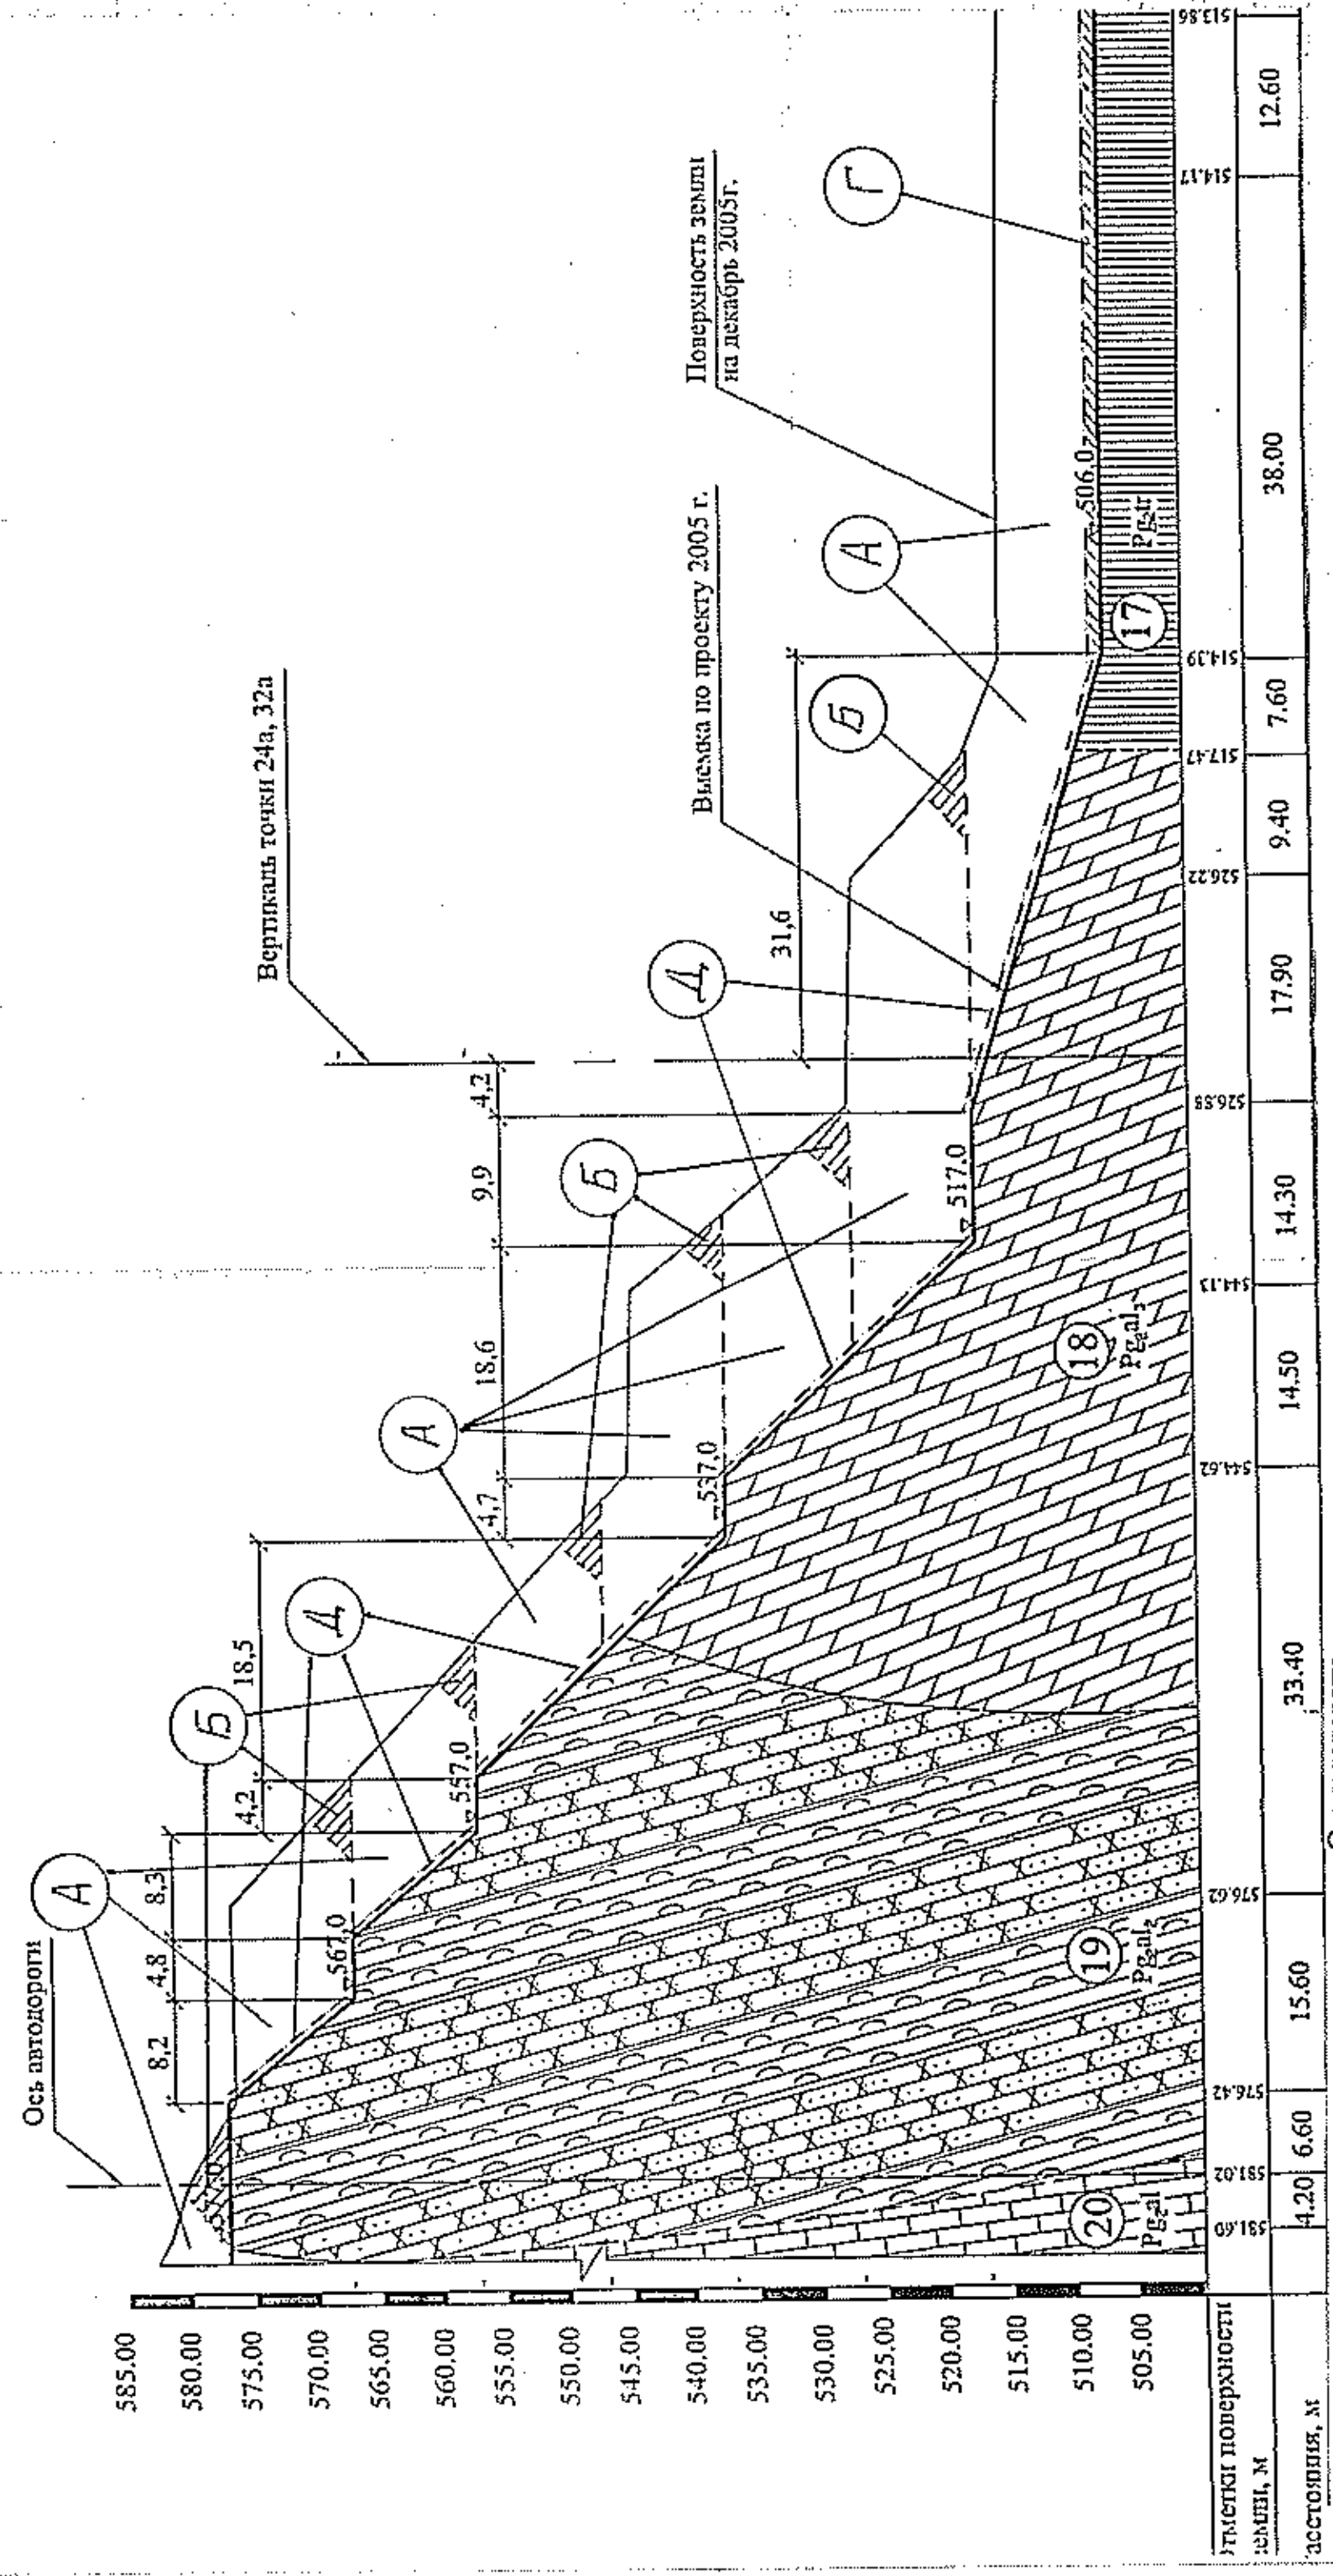

005:1 M
9-9 :

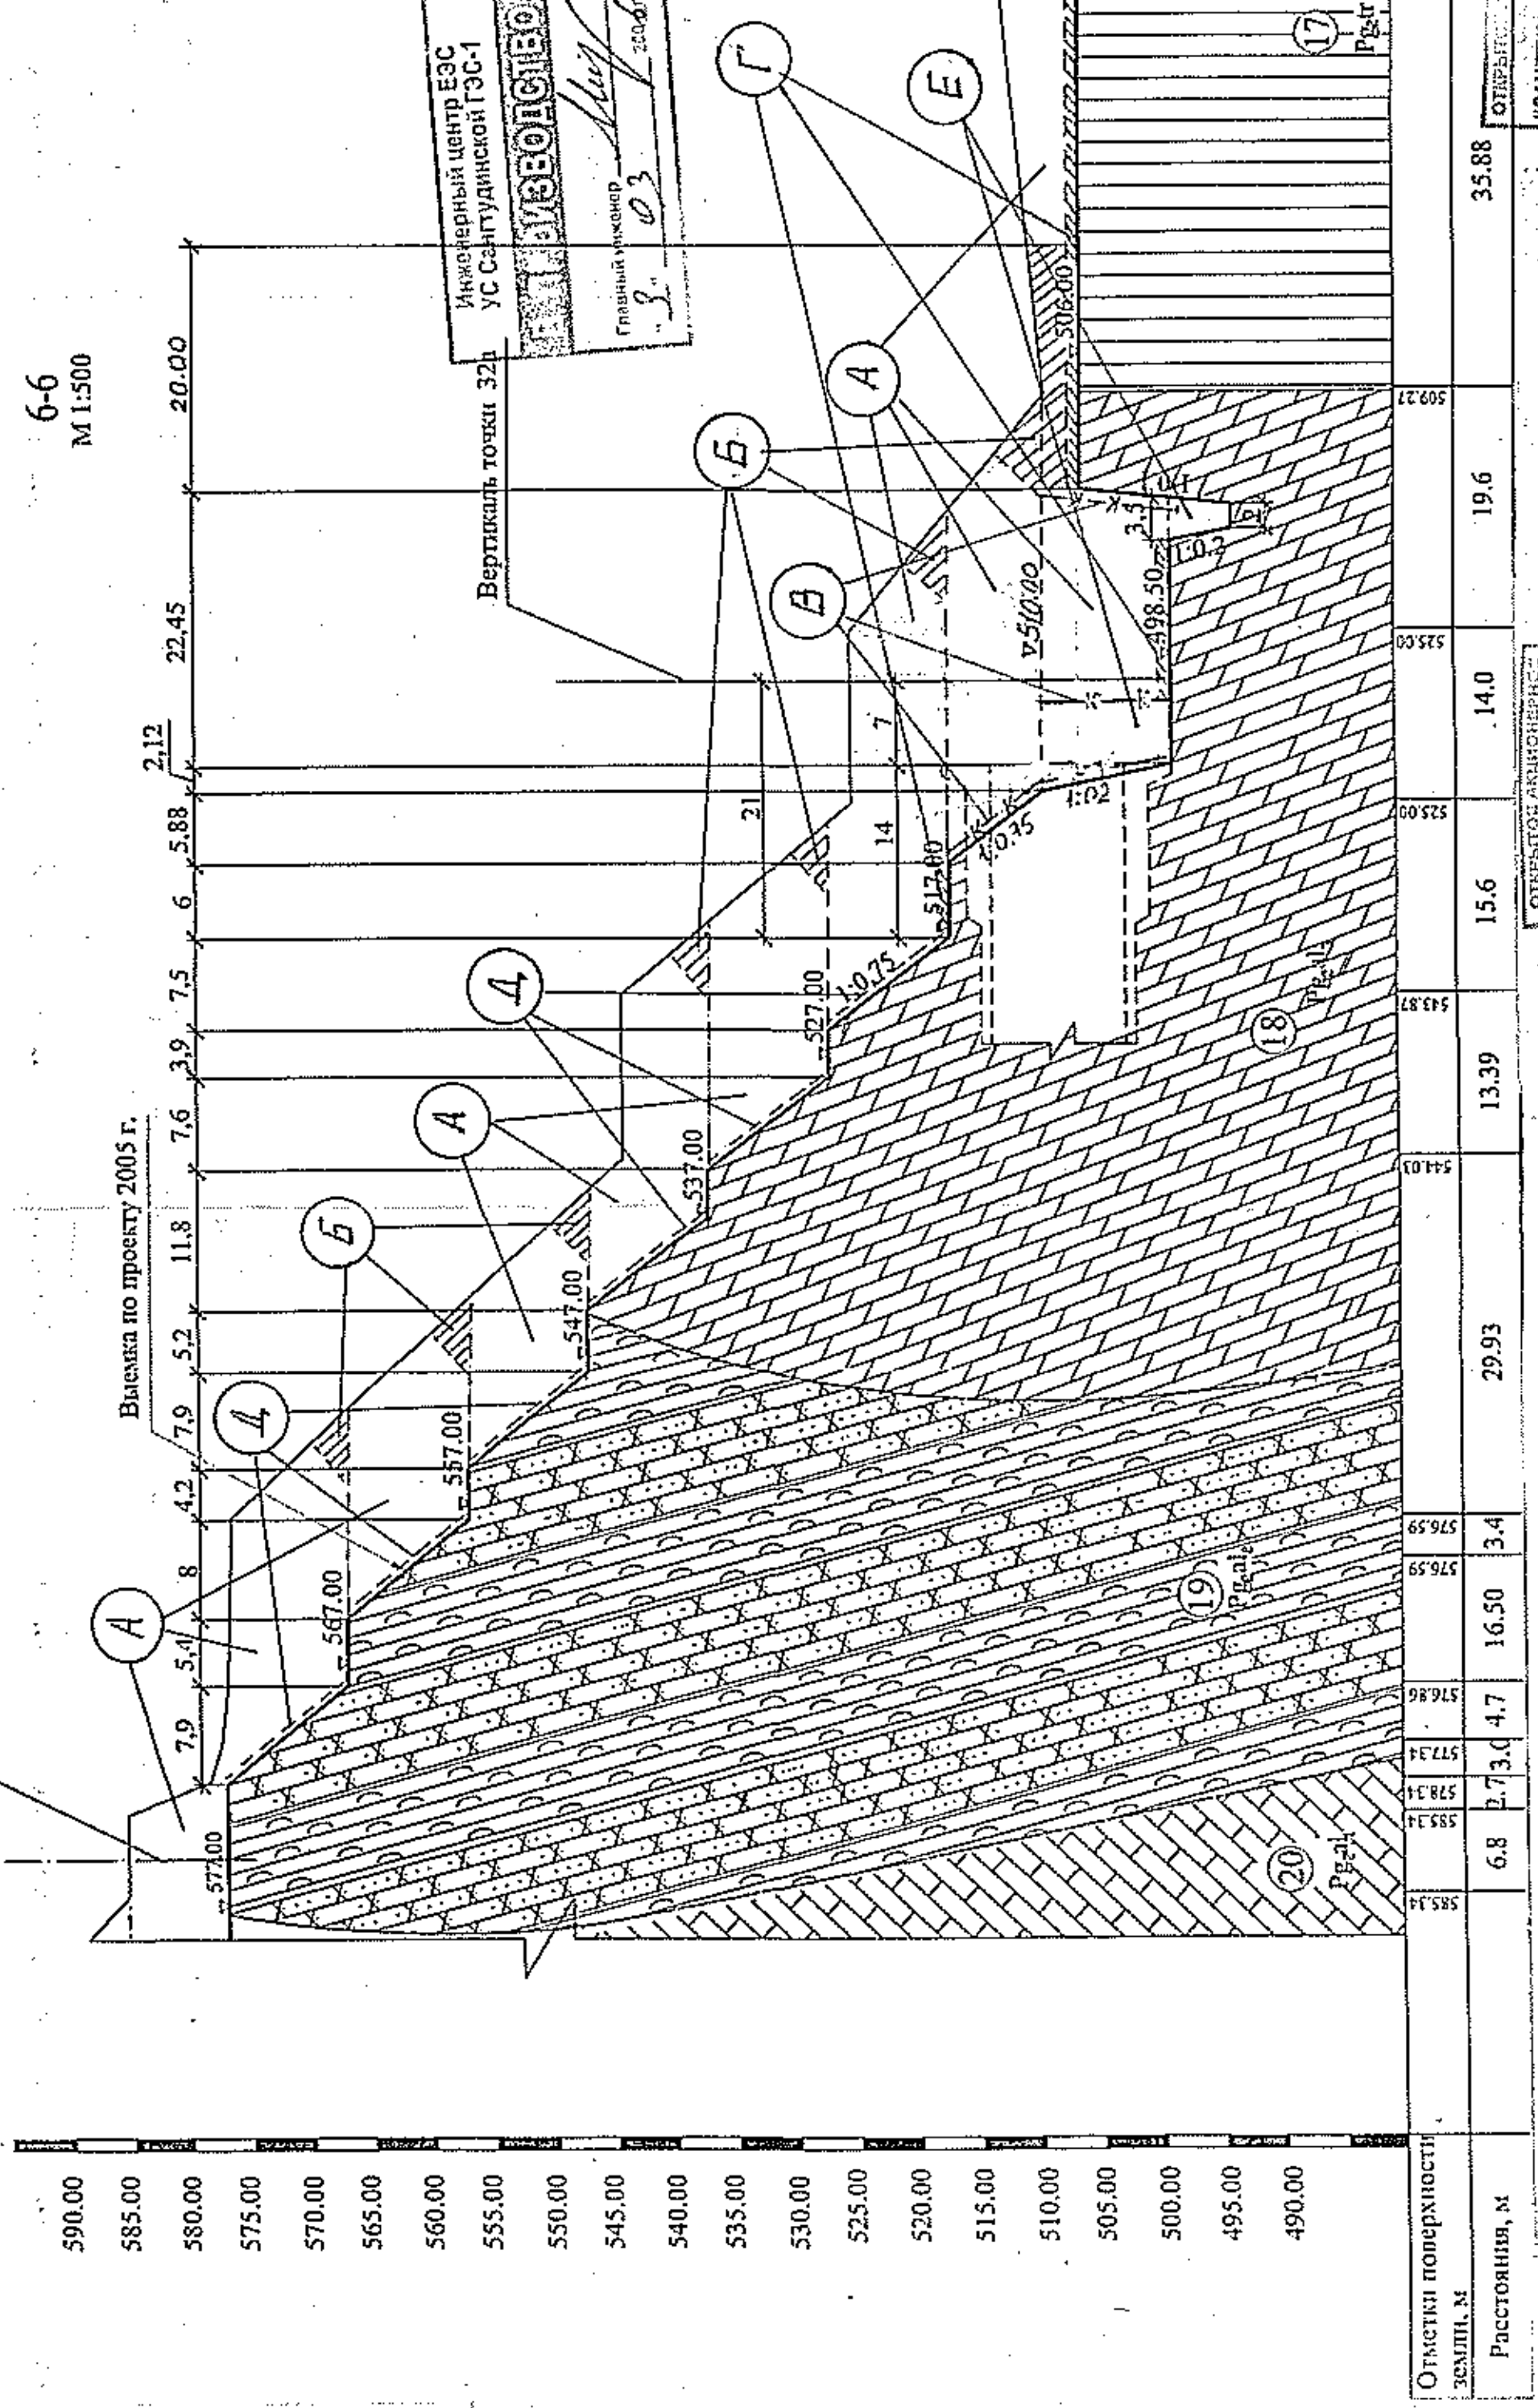

Условные обозначения см. лист 3

Сангтудинская ГЭС-1 на р. Вахш

[illegible]