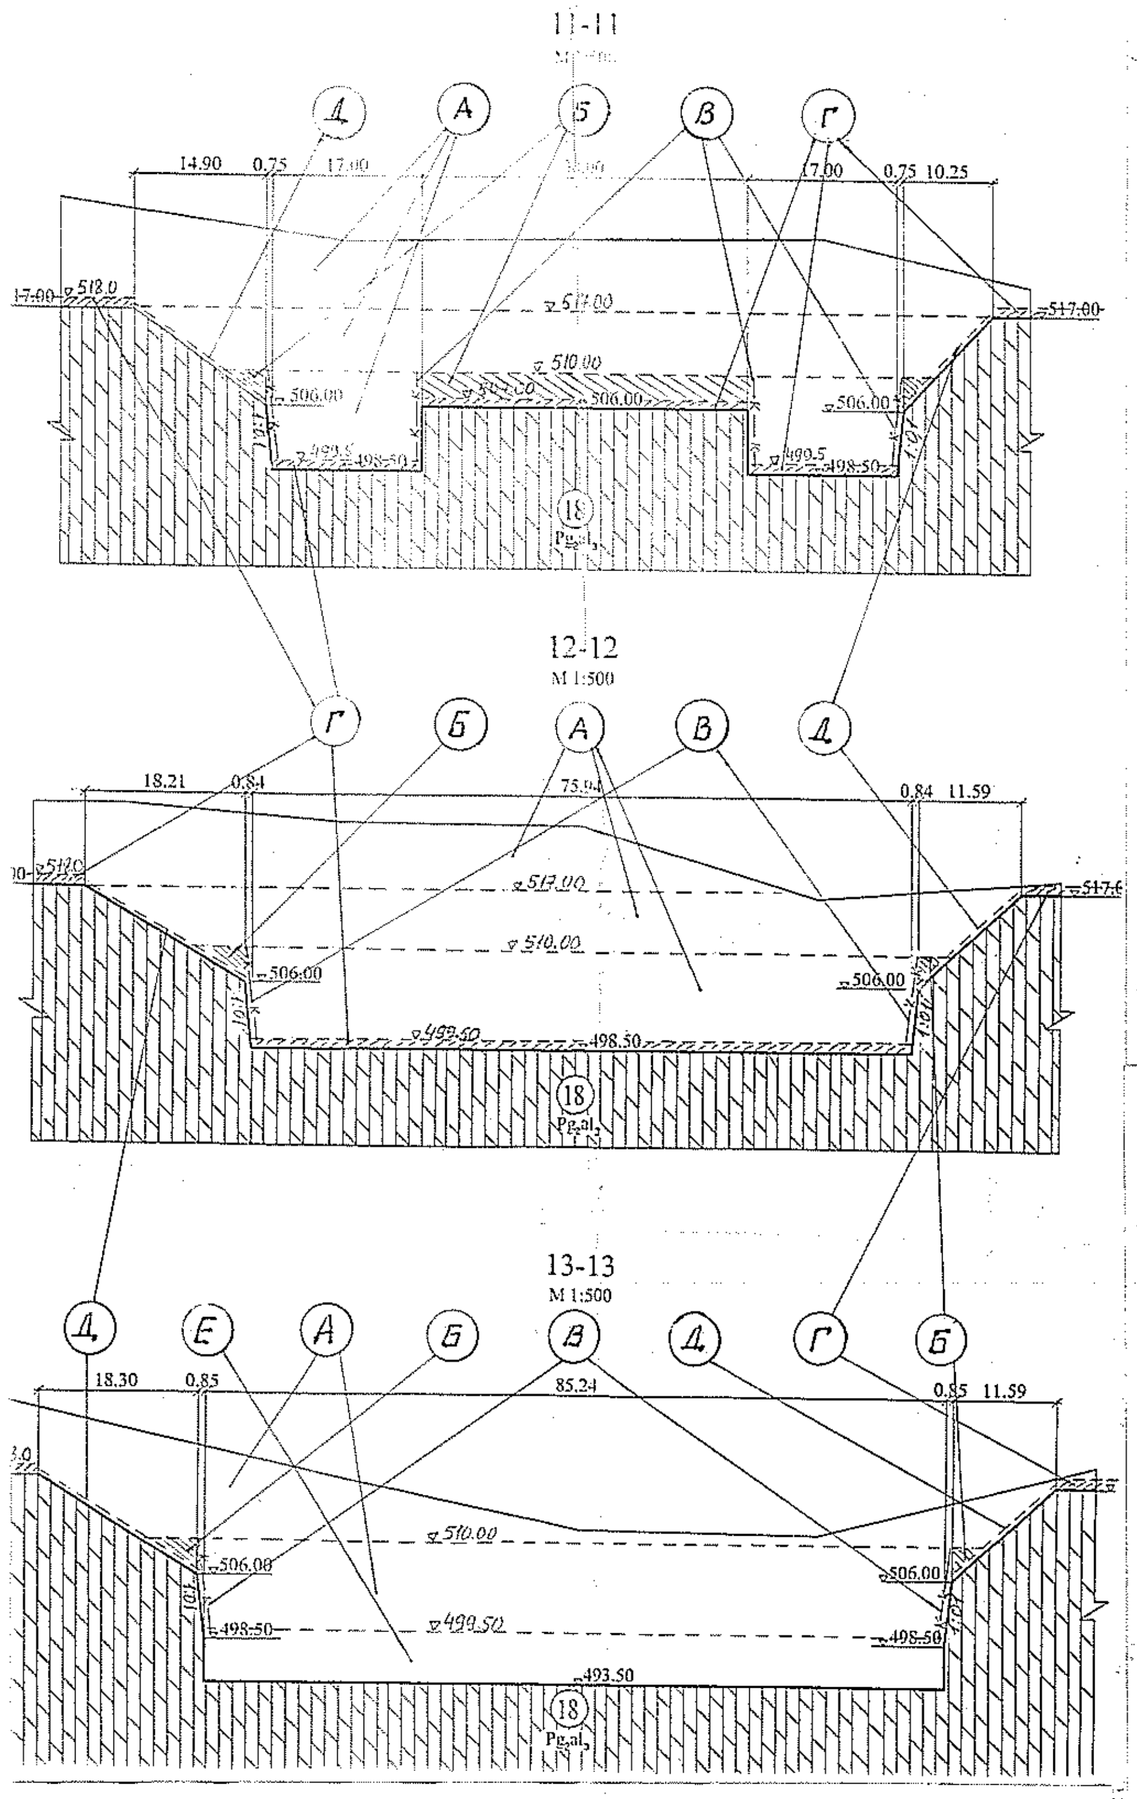

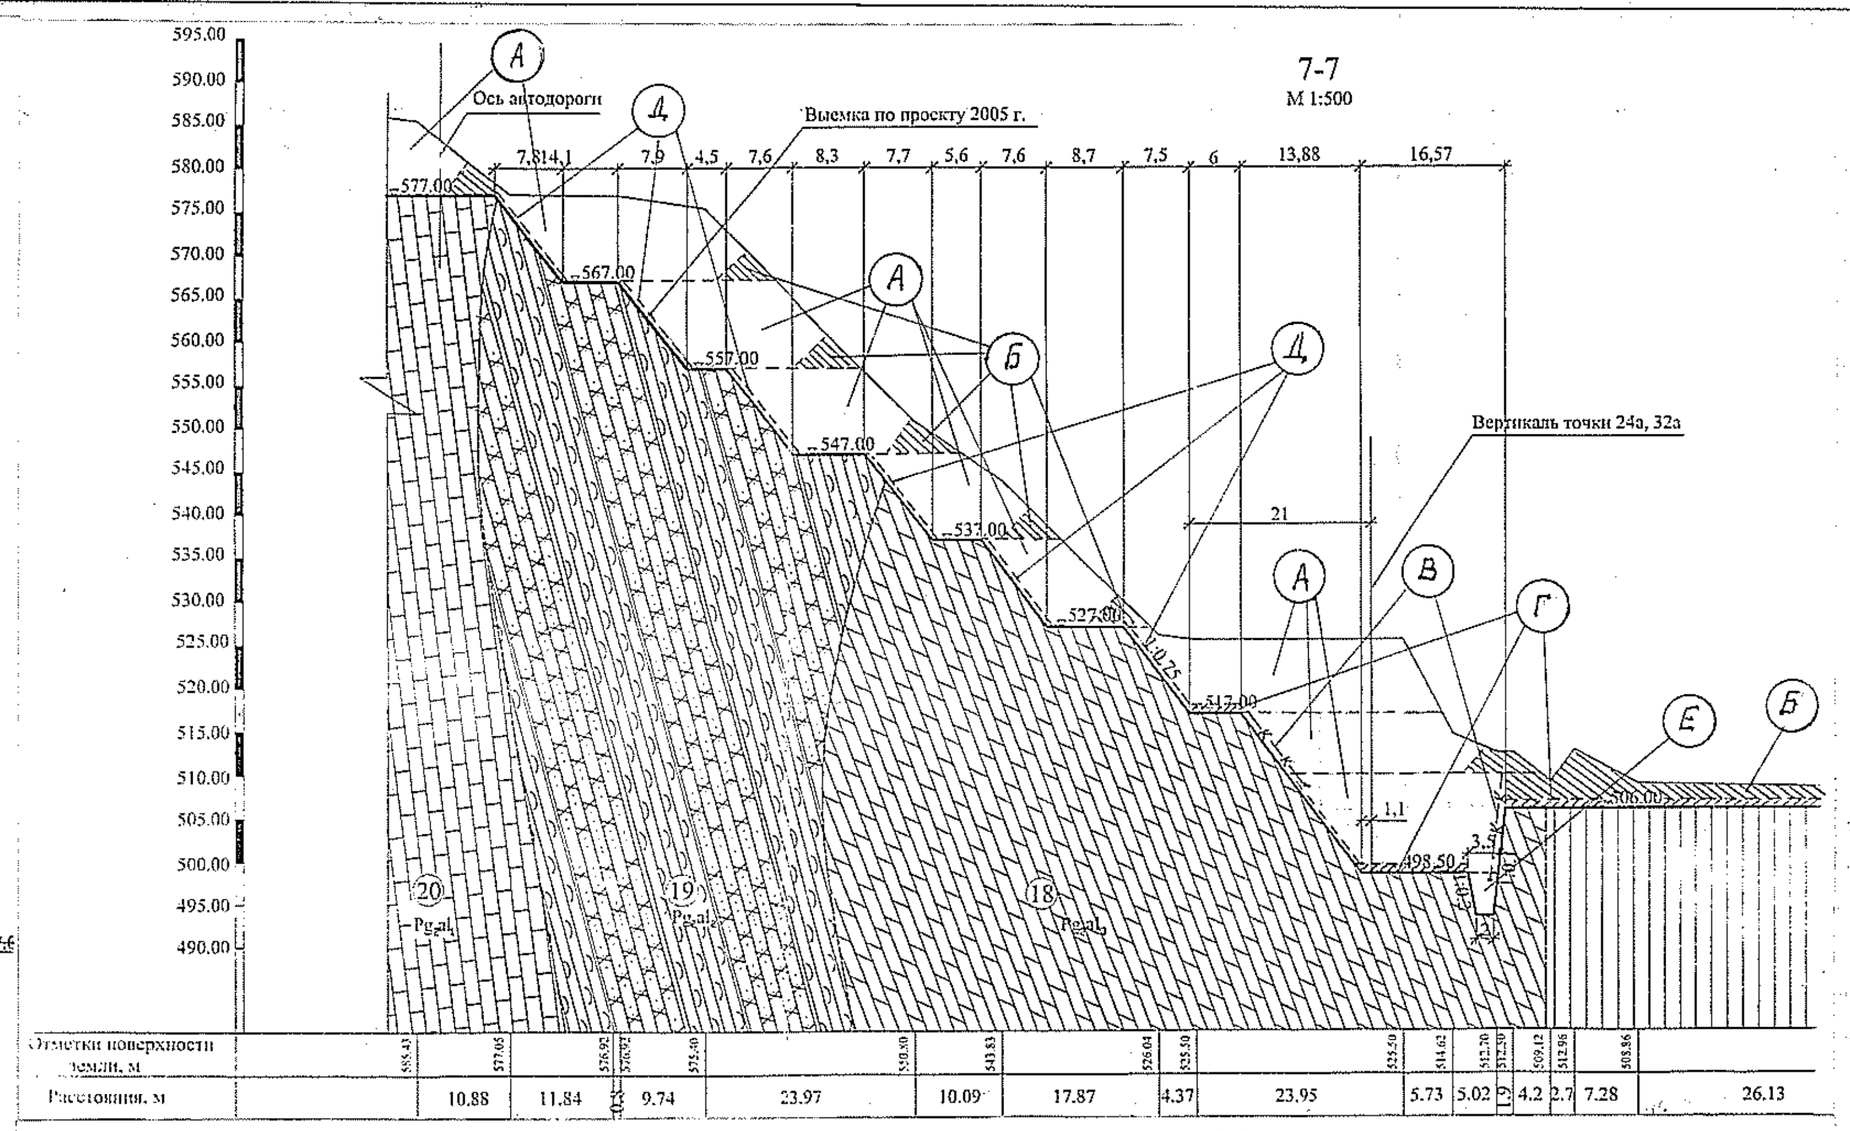

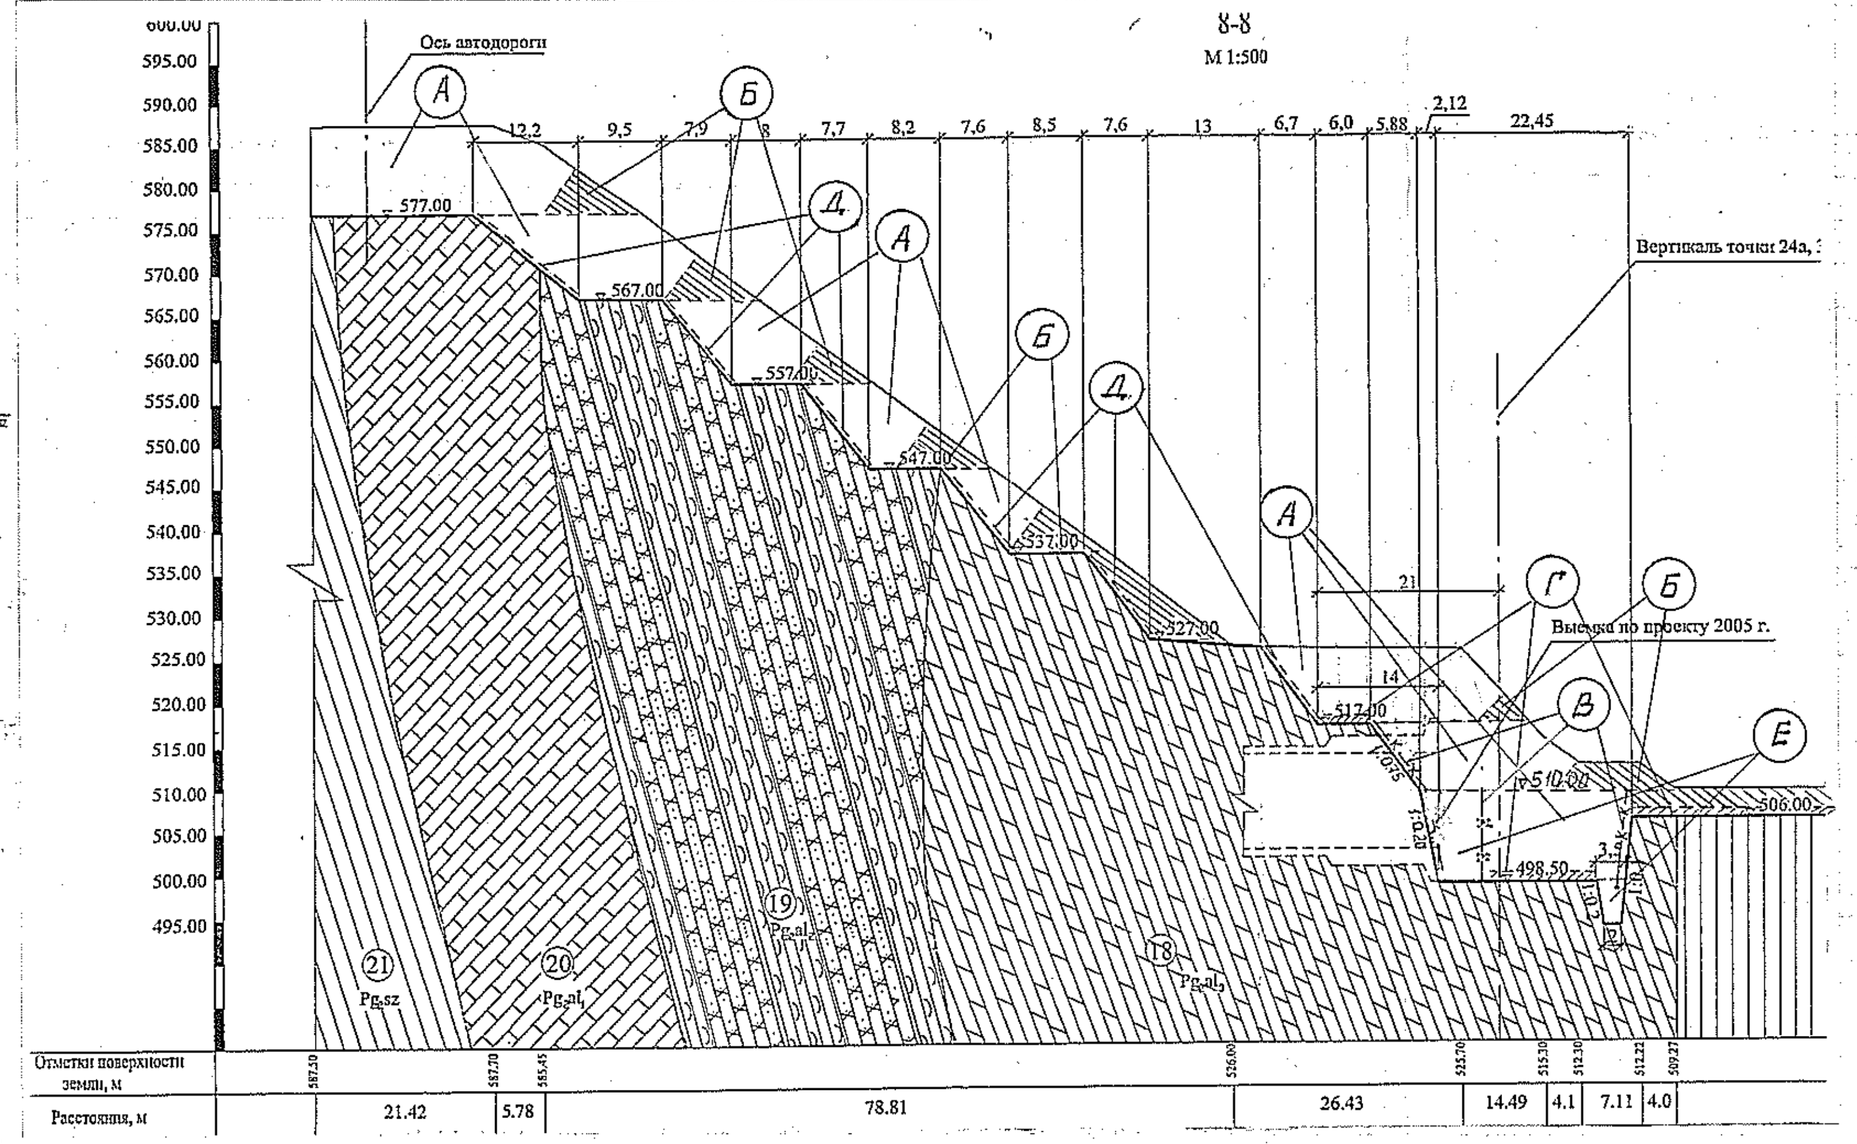

Условные обозначения.

- (А) – Разрабатывается скважинными зарядами ⌀ 150мм.
- (Б) – Дорабатывается скважинными зарядами ⌀ 105мм.
- (В) – Строчка гладкого откола ⌀ 105мм.
- (Г) – Предохранительный слой 1м.
- (Д) – Предохранительный слой 0.2м.
- (Е) – Разрабатывается отбойными молотками
- Р – Пост оцепления
- (17) Pg_2tr. Глины серые твердые
- (18) Pg_2al_2 Мергели серые тре
- (19) Pg_2al_2 Переслаивание песчаных глин и песчаников
- (20) Pg_2al_1 Известняк светло-серый глинистый

Указания по производству работ

Бу… в котловане на отметках: ▽567.0, ▽557.0, ▽547.0 ведутся после раз-
ра… ки а/дороги на гребень плотины ▽577.0.
Ра… ы производятся поступлно по нисходящей схеме. Отработка гори-
зо… в ведется скважинными зарядами рыхления ⌀ 150мм. Бурение сква-
жи… осуществляется по технологии, приведенной в ТК 59/2-89, ТК 59/3-89.
Д… отка уступов производится скважинными зарядами рыхления ⌀ 105мм.
со… но с ТК-58/2-89.
Вд… бортов уступов с ▽517.0 до ▽510.0 и с ▽510.0 до ▽498.5 станками типа
НК… ЮН забуриваются контурные скважины. Работы по созданию гладкого
от… а ведутся по технологии приведенной в ТК-61-89.
Ра… ботка защитного слоя мощностью 1м. до отметок: ▽517.0, ▽506.0 и ▽498.5
пр… водится в 2 этапа. Шнуровыми зарядами разрабатывается слой
мо… стью 0.8 м по технологии, приведенной в ТК-[illegible]. Слой мощностью
0.2… разрабатывается отбойными молотками.
Для … ранения откосов уступов предусмотрен предохранительный слой в ви-
де … бура до проектных отметок 0.2м.
Дро… чие негабаритных кусков осуществляется по технологии, приведен-
ной … технологической карте Т-11-88.

Инженерный центр ЕЭС
УС Сангтудинской ГЭС-1
В ПРОИЗВОДСТВО
Главный инженер
3. 03 2006

ОТКРЫТОЕ АКЦИОНЕРНОЕ ОБЩЕСТВО "САНГТУДИНСКАЯ ГЭС-1"
УЧТЕНО 337
27.02.06

ОТКРЫТОЕ АКЦИОНЕРНОЕ ОБЩЕСТВО "САНГТУДИНСКАЯ ГЭС-1"
В ПРОИЗВОДСТВО
Главный инженер

Изм.	Кол.уч.	Лист	№док.	Подп.	Дата
Разработал		Давлятов			
Проверил					
Нач.ГРП		Люшенко			

1818-11-1БВР-ГРП

Сангтудинская ГЭС-1 на р. Вахш

БВР по котловану тунельного водосброса. Концевое сооружение

Стадия	Лист	Листов
РП	3	

Разрезы 7-7, 8-8, 11-11, 12-12, 13-13. Условные обозначения. Указания по производству

ОАО "Инженерный Центр ЕЭС" Филиал "Институтгидропроект" ГРП 2005г.