


1-1

M 1:200

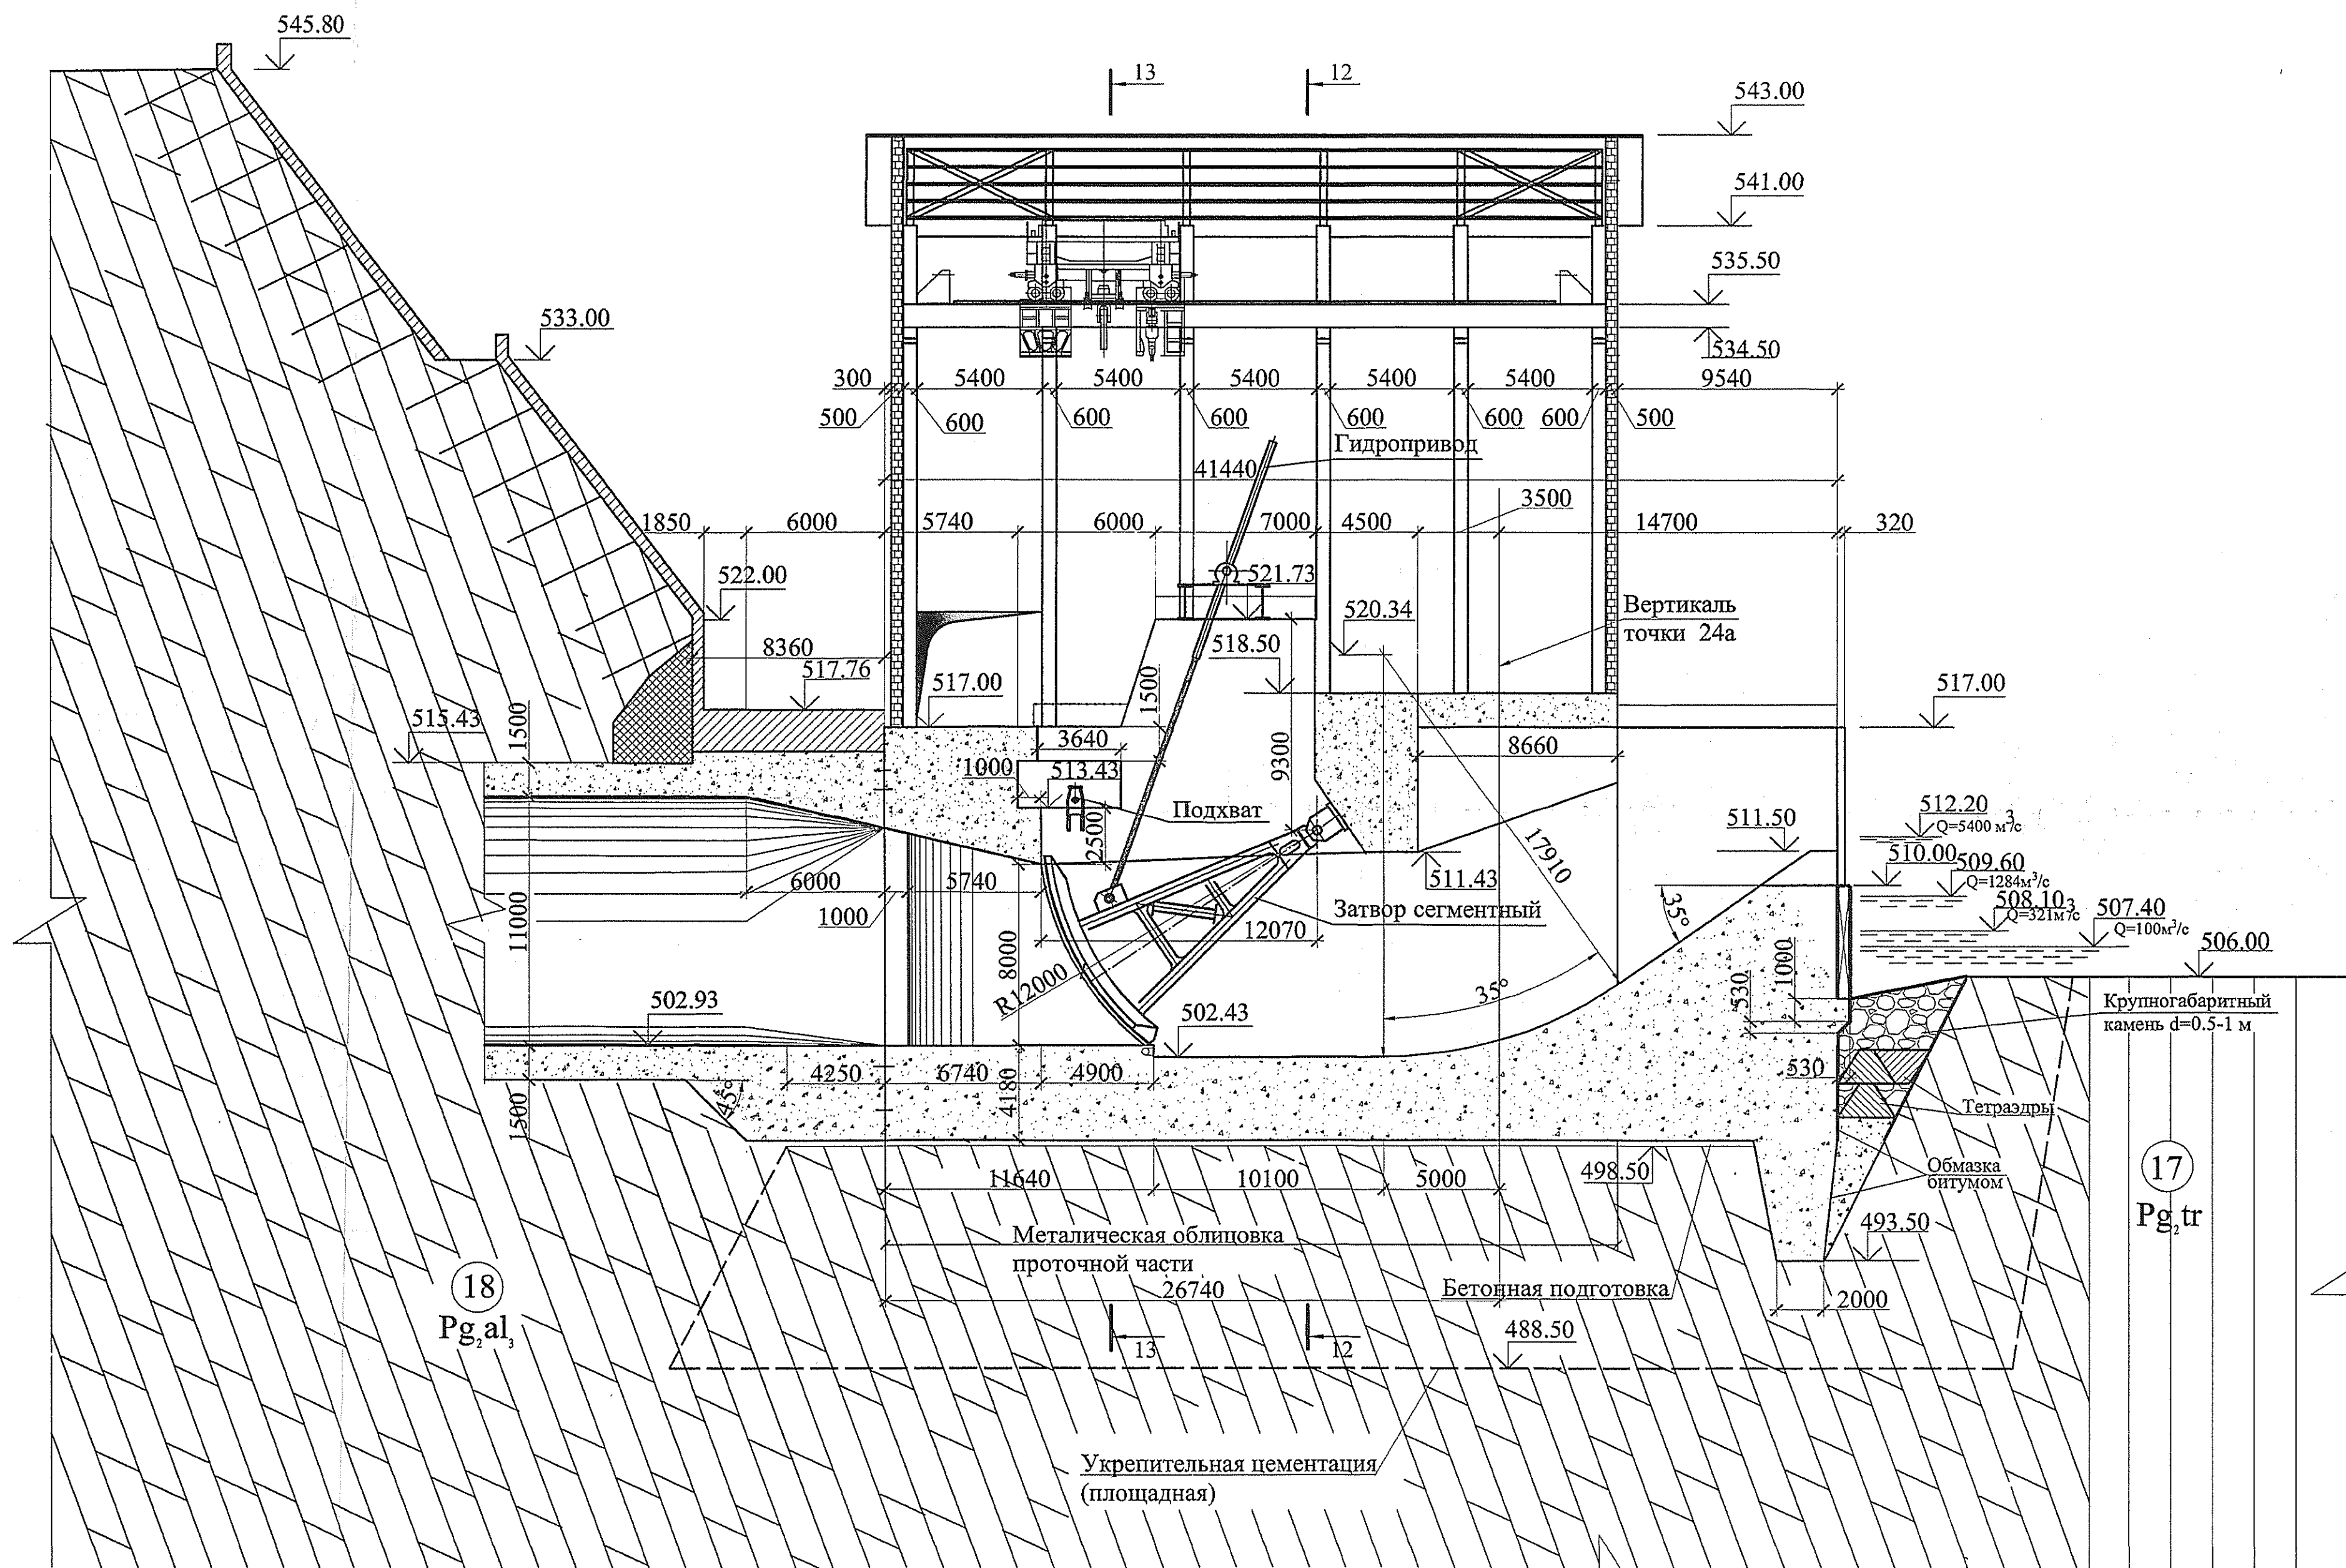

Инженерный центр ЕЭС
УС Сангтудинской ГЭС-1

11.11.11

1818 - 11 - 10
Сангтудинская ГЭС-1 на р. Вахш
Республика Таджикистан

Изм.	Кол.уч.	Лист	Наим.	Подп.	Дата
Разработал	Торгов	11.11	11.11		
Проверил	Подпись	11.11	11.11		
Гл.гидротех	Голунов	11.11	11.11		
ГИП	Захаров	11.11	11.11		

Корректировка проекта.
Туннельный водосброс.
Концевое сооружение
Левая нитка.

Стация Лист Листов
П 3

ОАО "Инженерный центр ЕЭС"
Филиал
"Институт Гидропроект"
г. Москва ГТО-2 2006г.

Копирован