


Продольный разрез по ТВ-3

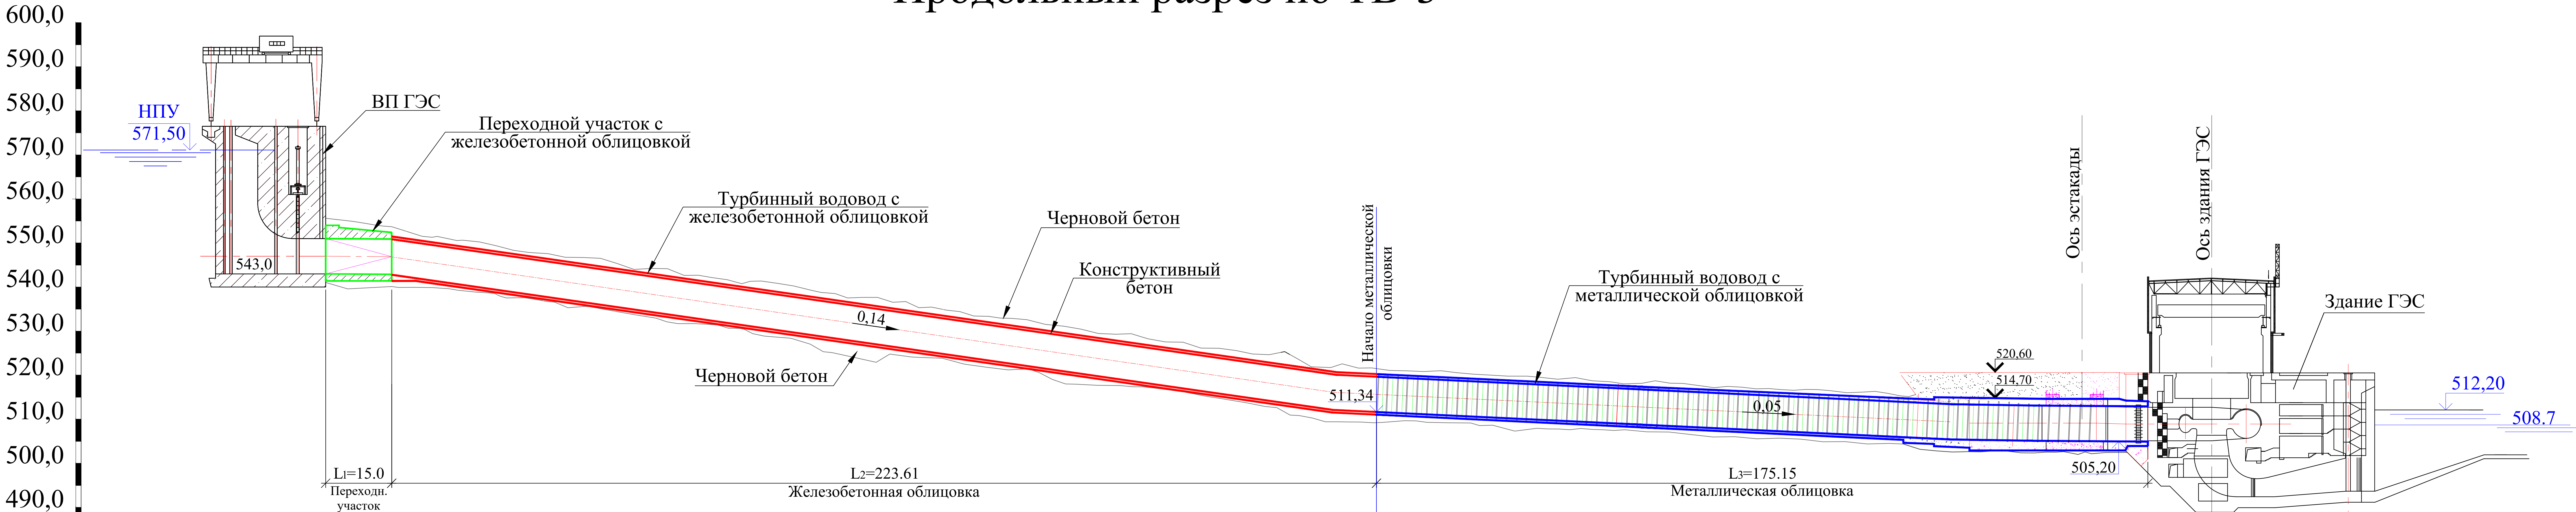

		Толщина обделки <u>конструктивного бетона 0,60÷1,63м</u> чернового бетона 0,54÷1,64м																		Толщина обделки <u>конструктивного бетона 0,66÷1,35м</u> чернового бетона 0,84÷2,14м																	<u>конструктивн. бетон 0,61÷0,92м</u> черновой бетон 0,76÷1,92м																	Толщина обделки <u>конструктивного бетона 0,66÷0,86м</u> чернового бетона 0,80÷1,27м																	Толщина обделки конструктивного бетона 1,50 м																												
Расстояния, м	15,0	88,04																	8,85	82,0																	44,72																	119,65																	15	40,50		14,50																									
Номера кондукторов		1	2	3	4	5	6	7	8	9	10	11	12	13	14	15	16	17	18	19	20	21	22	23	24	25	26	27	28	29	30	31	32	33	34	35	36	37	38	39	40	41	42	43	44	45	46	47	48	49	50	51	52	53	54	55	56	57	58	59	60	61	62	63	64																																		
Пикетаж	ПК0+00	ПК0+15	ПК0+20	ПК0+25	ПК0+30	ПК0+35	ПК0+40	ПК0+45	ПК0+50	ПК0+55	ПК0+60	ПК0+65	ПК0+70	ПК0+75	ПК0+80	ПК0+85	ПК0+90	ПК0+95	ПК1+00	ПК1+05	ПК1+10	ПК1+15	ПК1+20	ПК1+25	ПК1+30	ПК1+35	ПК1+40	ПК1+45	ПК1+50	ПК1+55	ПК1+60	ПК1+65	ПК1+70	ПК1+75	ПК1+80	ПК1+85	ПК1+90	ПК1+95	ПК2+00	ПК2+05	ПК2+10	ПК2+15	ПК2+20	ПК2+25	ПК2+30	ПК2+35	ПК2+38,61	ПК2+45	ПК2+50		ПК2+60		ПК2+70		ПК2+80		ПК2+90		ПК3+00		ПК3+10		ПК3+20		ПК3+30		ПК3+40		ПК3+50		ПК3+60		ПК3+70		ПК3+80		ПК3+90		ПК4+00		ПК4+10	ПК4+13,76																	